








	Автостанція		Пам'ятка природи		Сміттєзвалище, що демонтується		Магістральний газопровід існуючий
	Залізнична станція		Заклад туризму		Сміттєпереробний завод проєкцій		Мережа водопроводу існуюча
	Автозаправочна станція		Дитячий табір		Межа залягання кам'яного вугілля		Каналізаційна мережа існуюча
	Кладовище існуюче		Зона відпочинку		Водозабірні споруди		
	Кладовище проєктне		Об'єкт лісового господарства		Газо-розподільча станція		

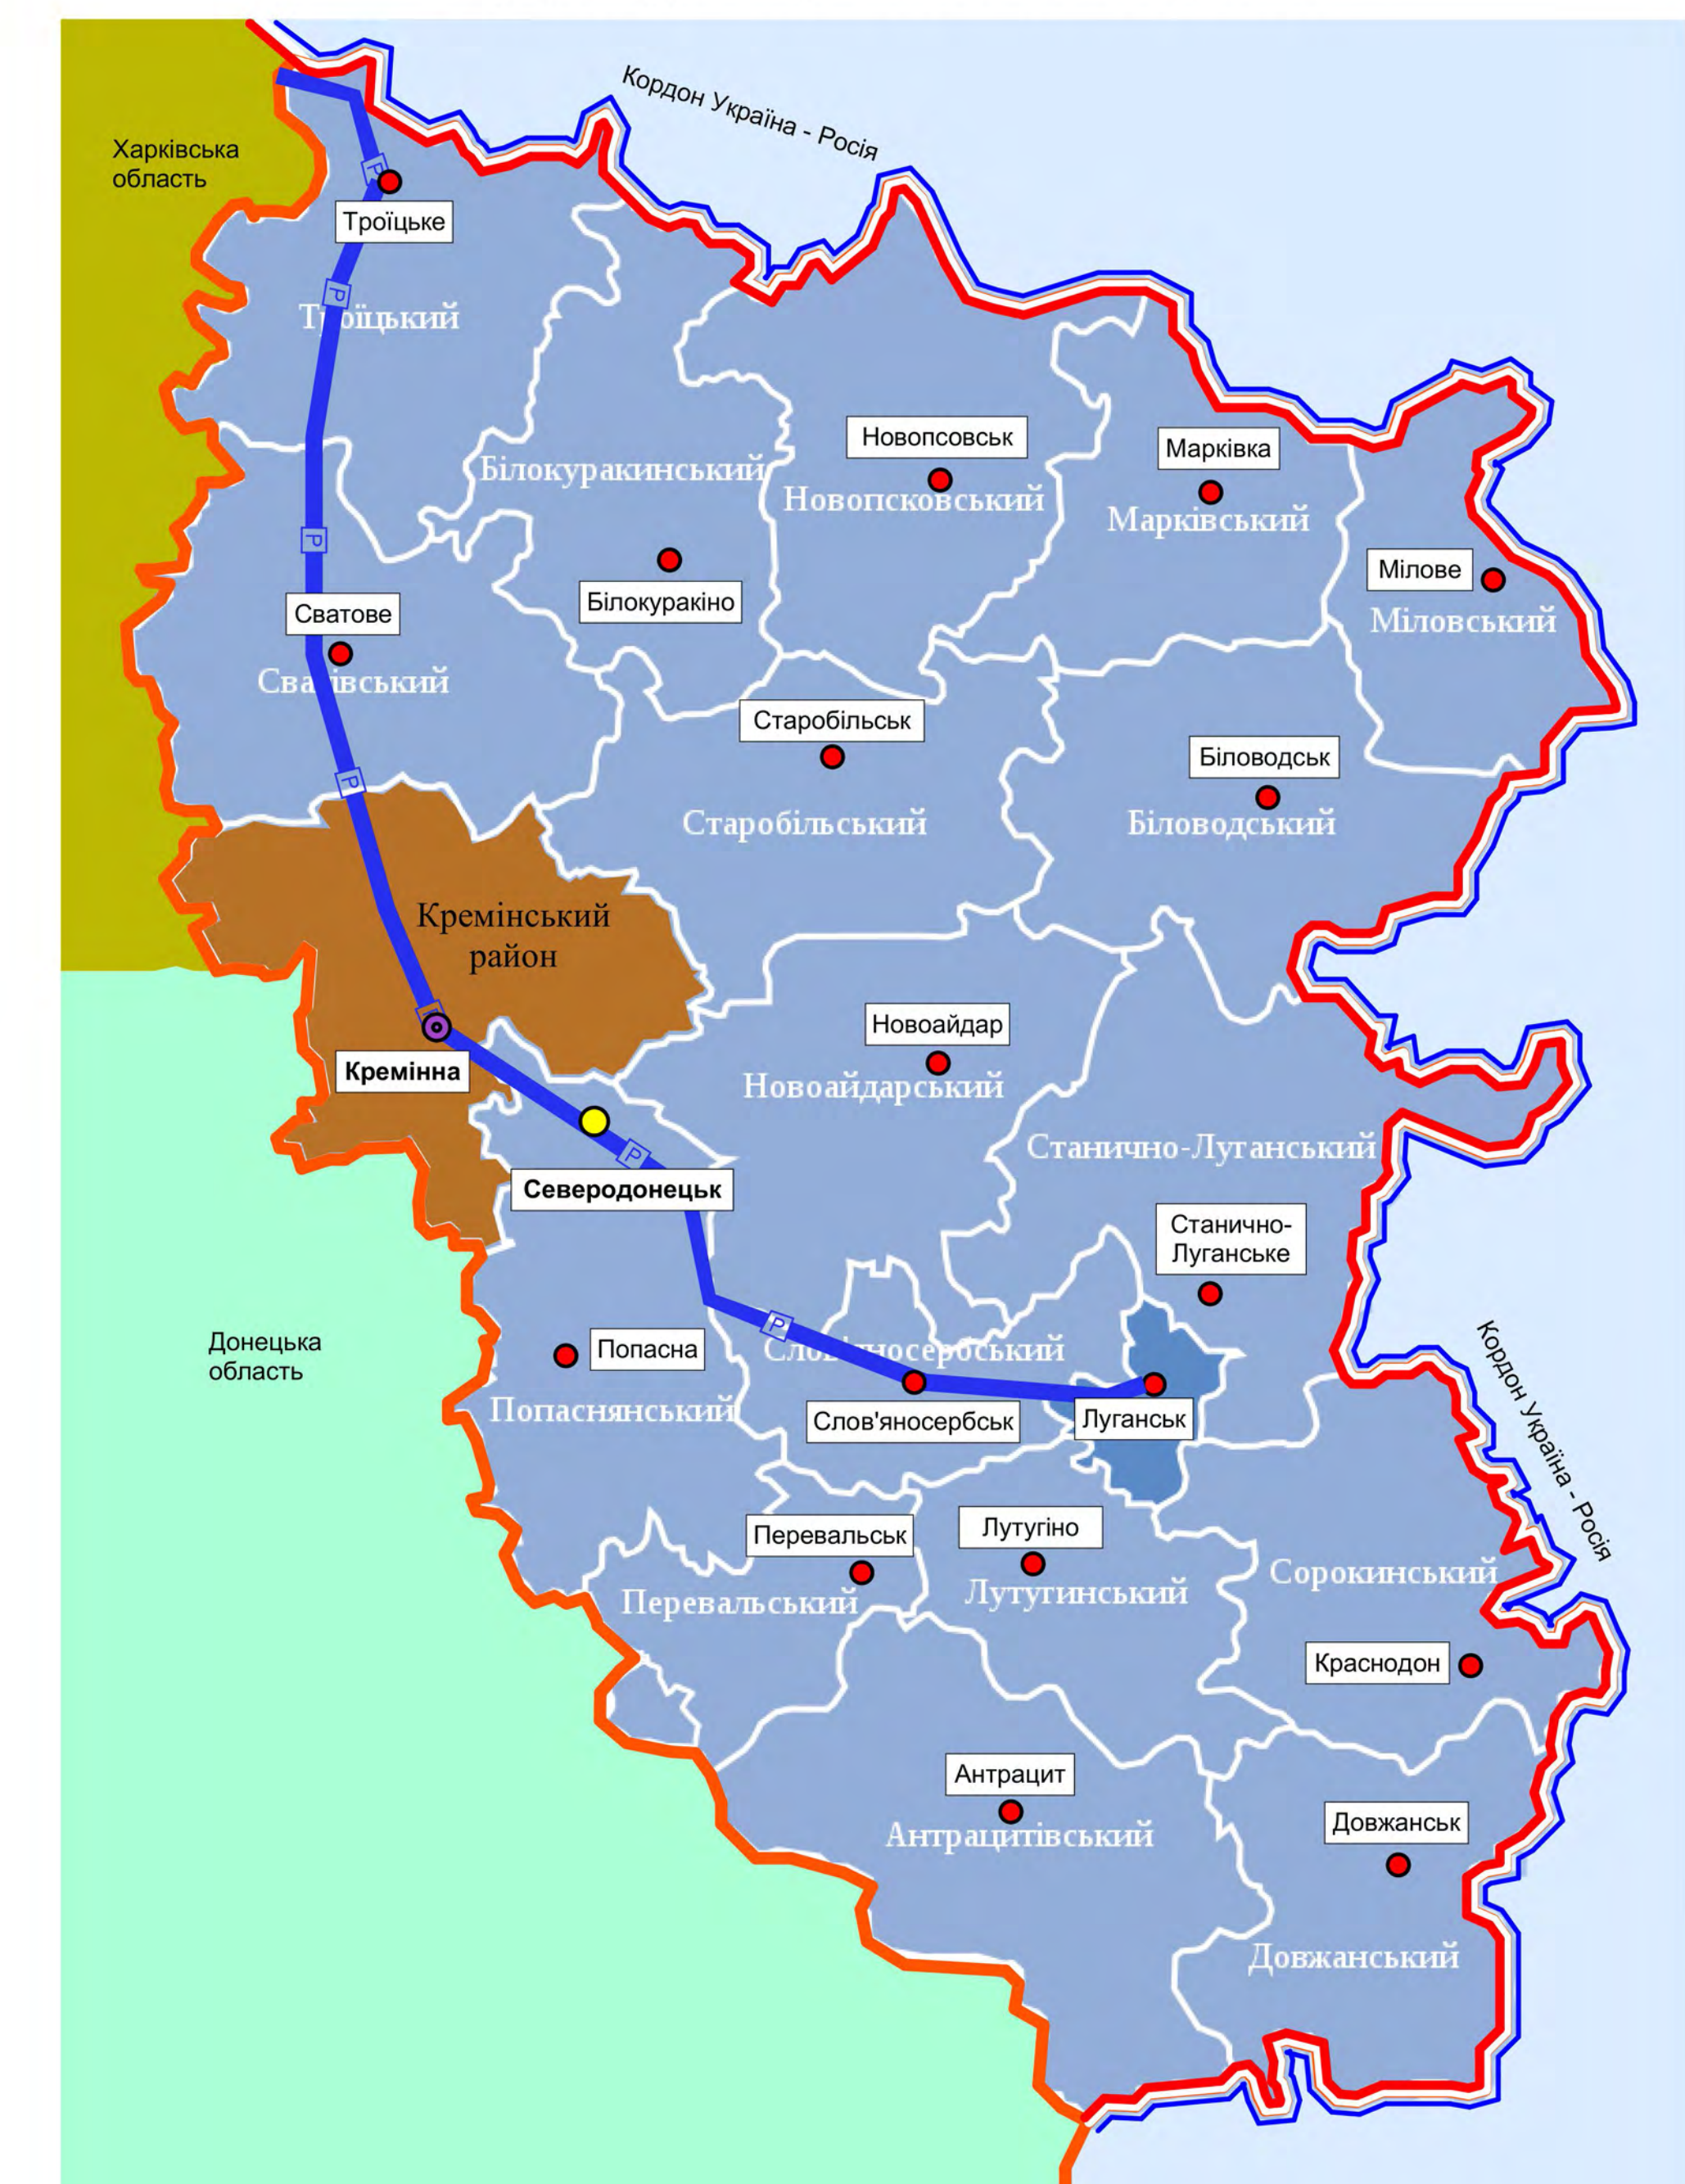

	Межа Луганської області		м. Кремінна		Автодорога регіонального значення (Р-66)
	Територія Кременського району		Центри районів		
	Межа інших районів Луганської області		Центр області		

 Межа Кременського району
  Місто Кременінна
  Залізниця існуюча

 Межі інших районів
  Автодорога регіонального значення (Р-66)

Архівний номер: 769454

	Замовник: Кременська міська рада	
	Договір №111017	
<h2 style="margin: 0;">Генеральний план міста Кремень</h2>	
<table border="1" style="width: 100%; border-collapse: collapse;"><tr><th style="text-align: left;">Зм.</th><th style="text-align: left;">Кільк.</th><th style="text-align: left;">Арх.</th><th style="text-align: left;">Утв.</th><th style="text-align: left;">Прийм.</th><th style="text-align: left;">Дата</th></tr><tr><td>Директор</td><td>Спаска</td><td>2017</td><td></td><td></td><td></td></tr><tr><td>ГАП</td><td>Соболева</td><td>2017</td><td></td><td></td><td></td></tr><tr><td>Кер.групи</td><td>Соболева</td><td>2017</td><td></td><td></td><td></td></tr><tr><td>Вед. Арх.</td><td>Черкашина</td><td>2017</td><td></td><td></td><td></td></tr><tr><td>Архітектор</td><td>Горівава</td><td>2017</td><td></td><td></td><td></td></tr></table>	Зм.	Кільк.	Арх.	Утв.	Прийм.	Дата	Директор	Спаска	2017				ГАП	Соболева	2017				Кер.групи	Соболева	2017				Вед. Арх.	Черкашина	2017				Архітектор	Горівава	2017				<table border="1" style="width: 100%; border-collapse: collapse;"><tr><th style="text-align: left;">Склад</th><th style="text-align: left;">Аркуші</th><th style="text-align: left;">Аркуші</th></tr><tr><td>МД</td><td>1</td><td>7</td></tr></table> <div style="text-align: center; padding: 10px;">Схеми розташування населеного пункту в системі розселення</div> <div style="text-align: right; padding: 10px;"><b>KNARCHITECTS</b> <small>KNARCHITECTS.COM.UA</small></div>	Склад	Аркуші	Аркуші	МД	1	7
Зм.	Кільк.	Арх.	Утв.	Прийм.	Дата																																						
Директор	Спаска	2017	
ГАП	Соболева	2017	
Кер.групи	Соболева	2017	
Вед. Арх.	Черкашина	2017	
Архітектор	Горівава	2017	
Склад	Аркуші	Аркуші	
МД	1	7	