
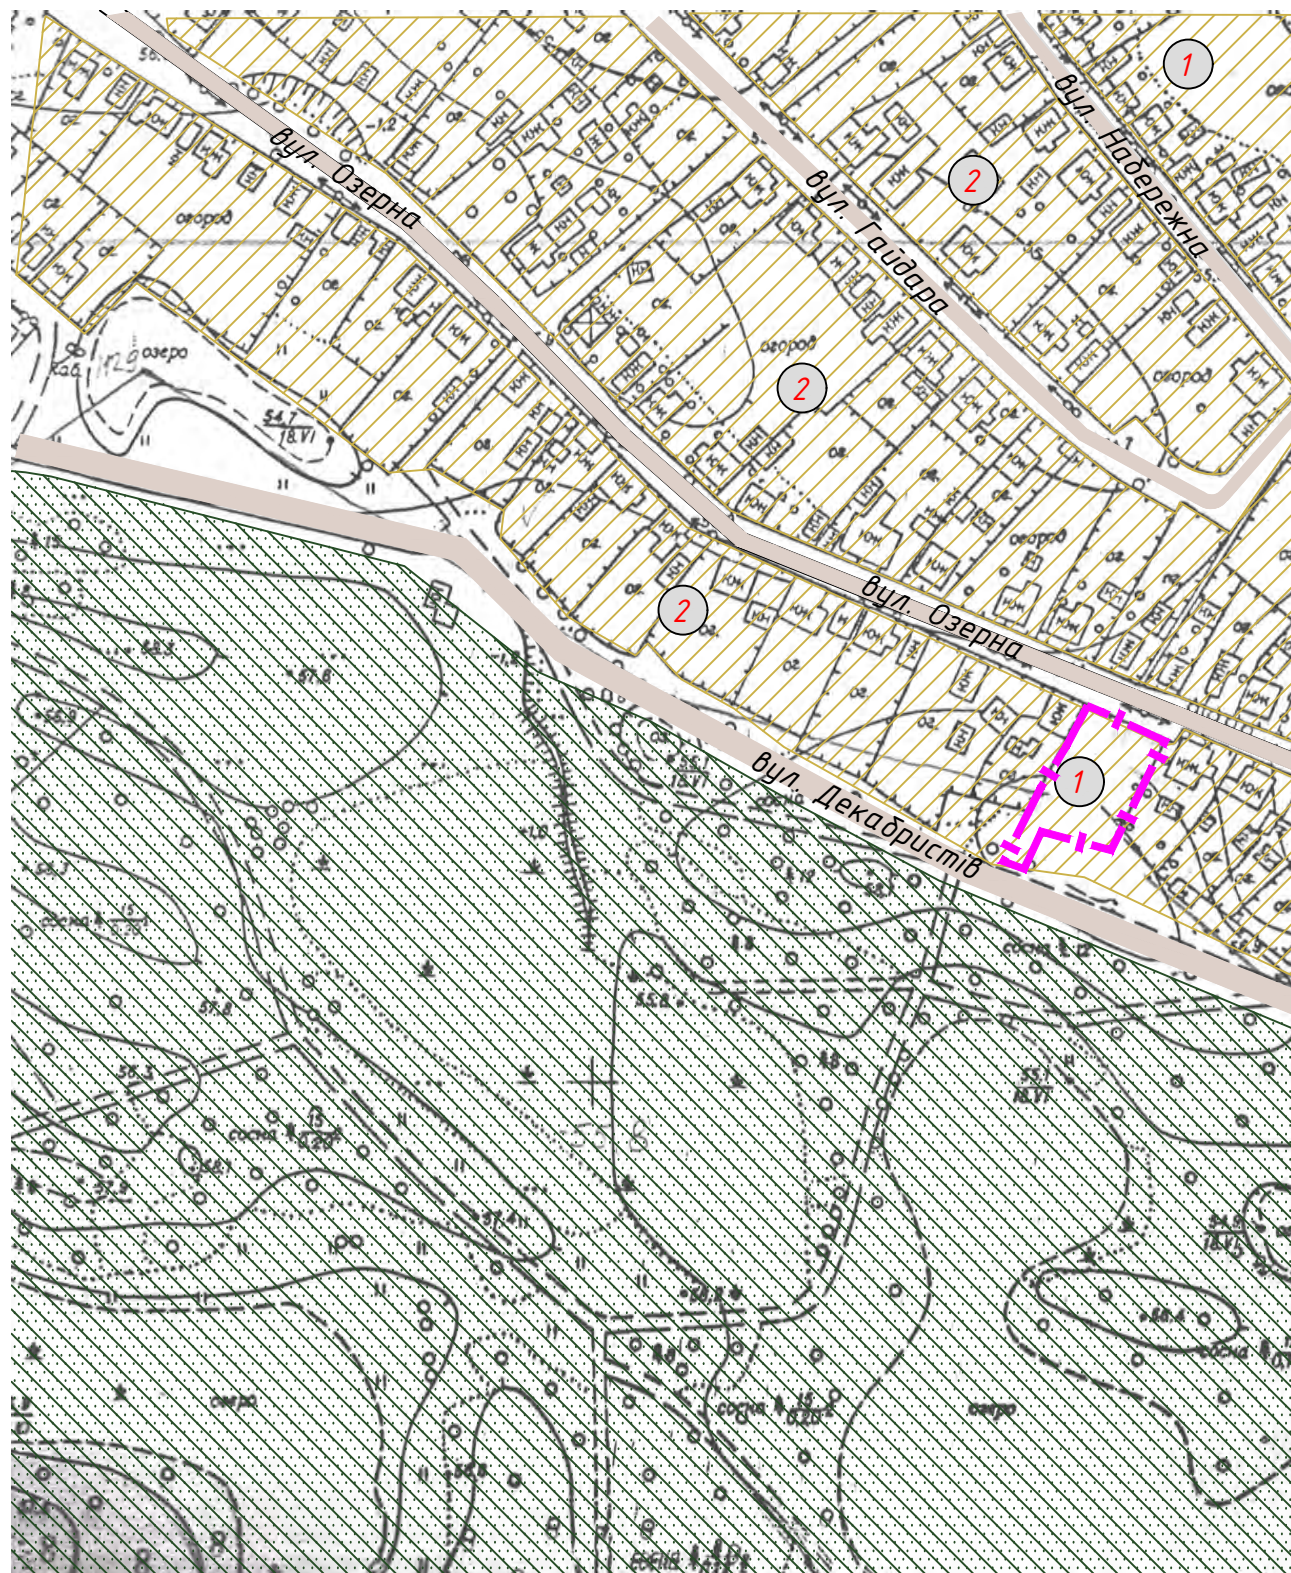


Схема розташування території у планувальній структурі населеного пункту
М1:2000

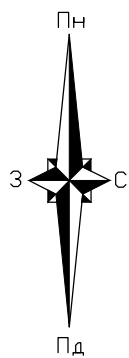

Умовні позначення

Існуючі	Найменування
	Територія житлової садибної малоповерхової забудови
	Територія Кременського лісгосподарського ЗАХ
КЖ	Жилі споруди
КН	Не жилі споруди
	Дорога з твердим покриттям (асфальтована)
	Межа земельної ділянки
	Лісовий масив

Експлікація

Номер на плані	Найменування	Примітка
1	Земельна ділянка яка підлягає детальному плануванню	існуюча
2	Територія житлової забудови	існуюча

Примітка

- Креслення розроблені на основі даних наданих замовником.
- Система координат - місцева, система висот - Балтійська.
- Планувальна структура населеного пункту відповідає генеральному плану м. Кременна.

27-1/20-ДПТ

Кременська міська рада Кременського району
Луганської області

Змін	Кол.ч.	Арк.	№ док.	Підпис	Дата	Стадія	Аркцш	Аркцшів
Розроб.		Мороз			11.20	ДПТ	1	5
Перевір.		Медяник			11.20			
Н.контр.		Мороз			11.20			
Затв.		Медяник			11.20			
Детальний план території земельної ділянки комунальної власності, розташованої за адресою: м. Кременна, вул. Озерна, 52, Кременського району Луганської області						ФОП Мороз Олександр Леонідович		
Схема розташування території у планувальній структурі населеного пункту М 1:2000						Формат А3		

Зам. інв. №
Підпис і дата
Інв. № ор.