


План існуючого використання території.  
Опорний план. Схема планувальних обмежень

М 1:500

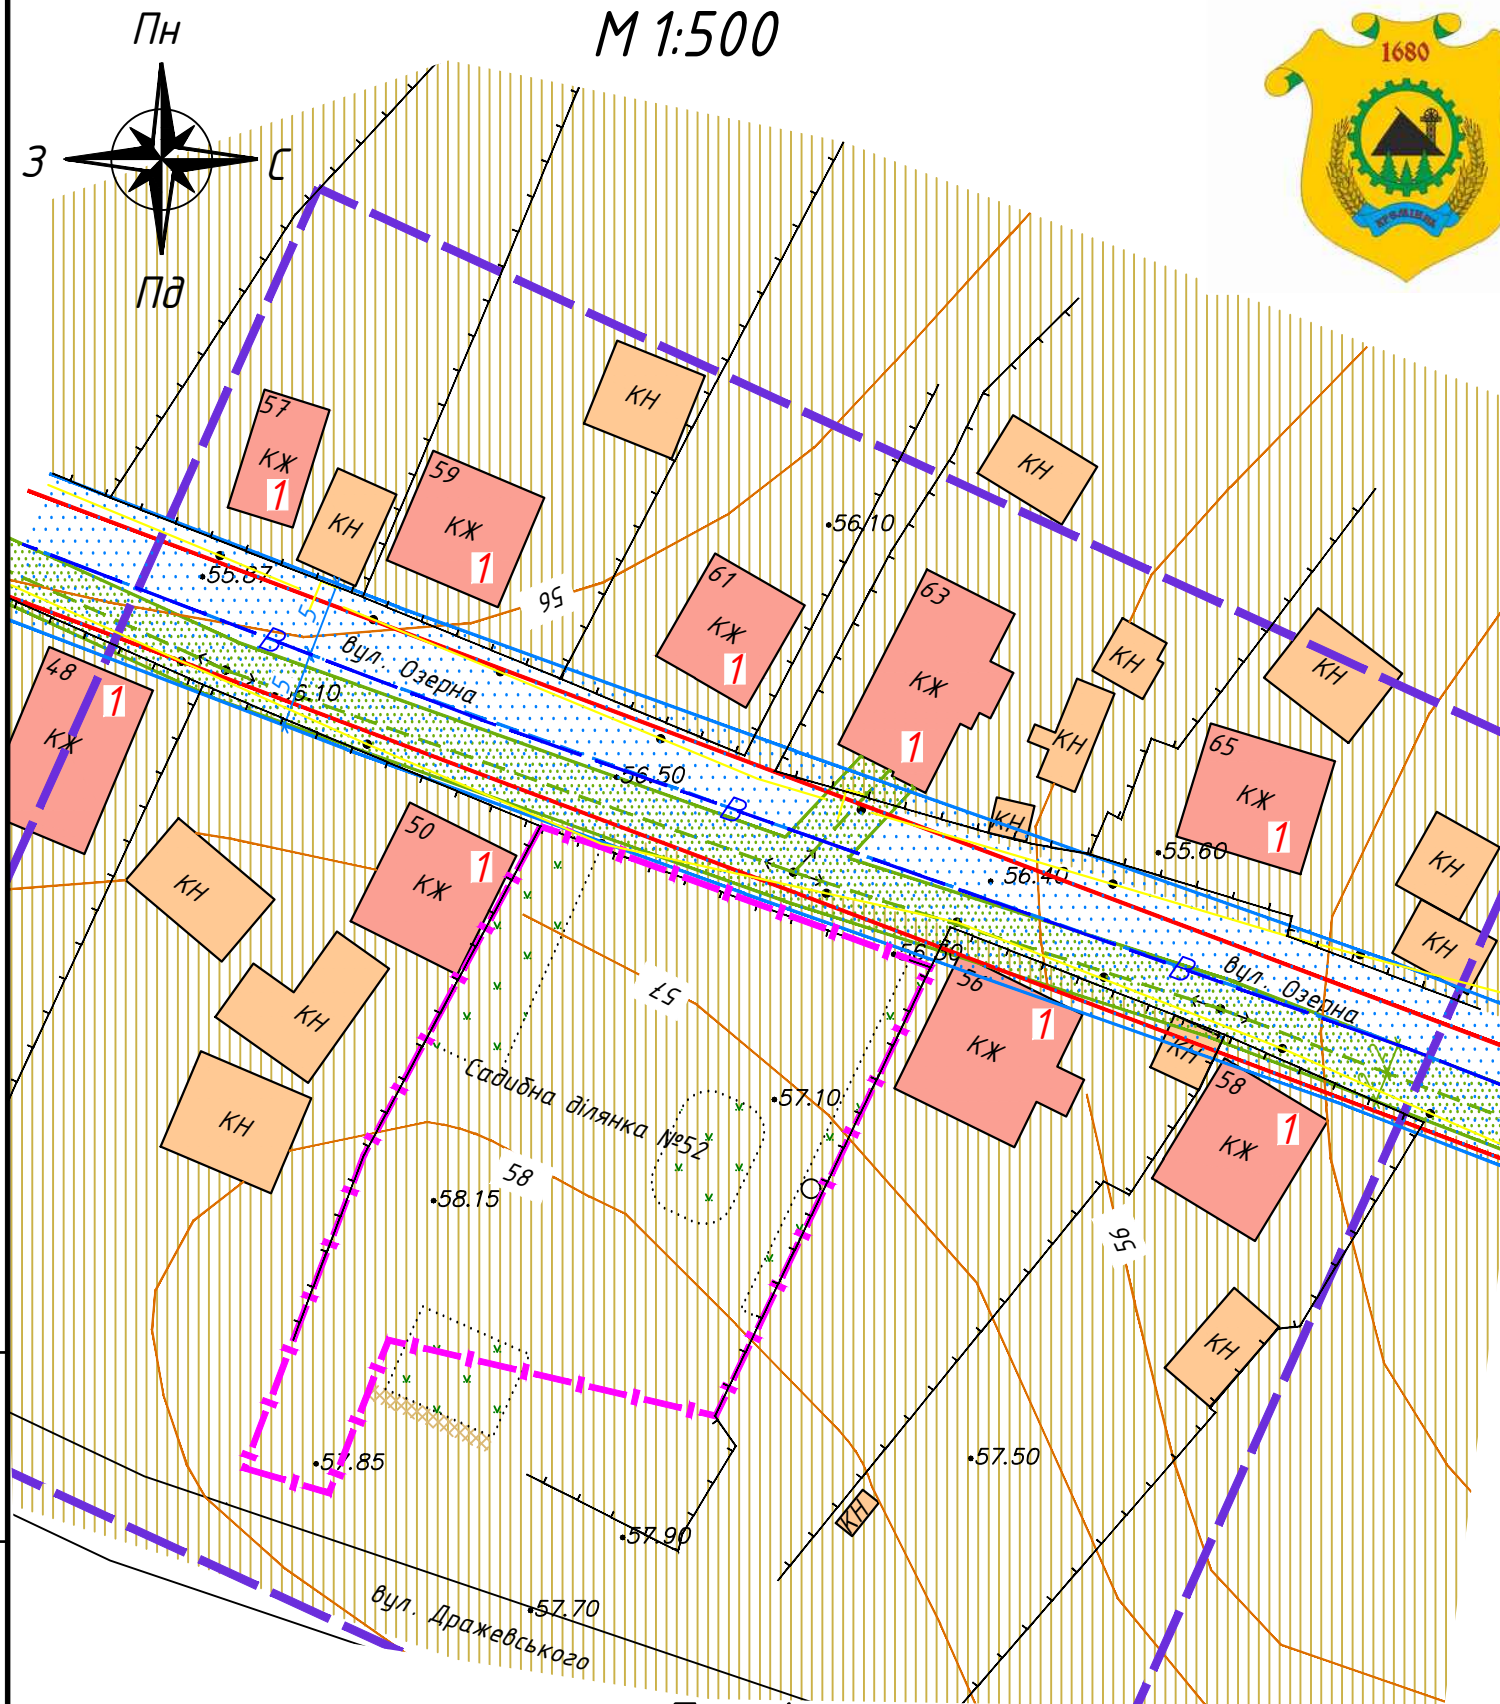

Примітка

1. План існуючого використання території об'єднаний з опорним планом і суміщений зі схемою планувальних обмежень території.
2. Даний проєкт розроблений на основі топо-геодезичної зйомки, яка була надана Замовником.
3. Система координат - місцева, система висот - Балтійська.

Експлікація будівель і споруд

Номер на плані	Найменування	Примітка
1	Житловий будинок	існуючий

Умовні позначення

Існуючі	Найменування
	Межа детального плану
	Межа земельної ділянки
	Житлова садибна забудова
	Нежитлова садибна забудова
	Дорога з твердим покриттям (асфальтована)
	Опори електропередач низької напруги 0,4 кВ
	Газопровід надземний на опорах
	Територія житлової садибної малоповерхової забудови
	Опори електропередач низької напруги
	Охоронна зона повітряної мережі електропостачання низької напруги
	Водопровід
	Охоронна зона мережі водопостачання

Зам. інв. №  
Підпис і дата  
Інв. № ор.

27-1/20-ДПТ

Кремінська міська рада Кремінського району  
Луганської області

Змін	Кіл.ч.	Арк.	№ док.	Підпис	Дата	Стадія	Аркуш	Аркушів
Розроб.		Мороз		<i>[Signature]</i>	11.20	ДПТ	2	5
Перевір.		Медяник		<i>[Signature]</i>	11.20			
Н. контр.		Мороз		<i>[Signature]</i>	11.20			
Затв.		Медяник		<i>[Signature]</i>	11.20			
Детальний план території земельної ділянки комунальної власності, розташованої за адресою: м. Кремінна, вул. Озерна, 52, Кремінського району Луганської області						ФОП Мороз Олександр Леонідович		