


Проектний план.
План червоних ліній.
М 1:500

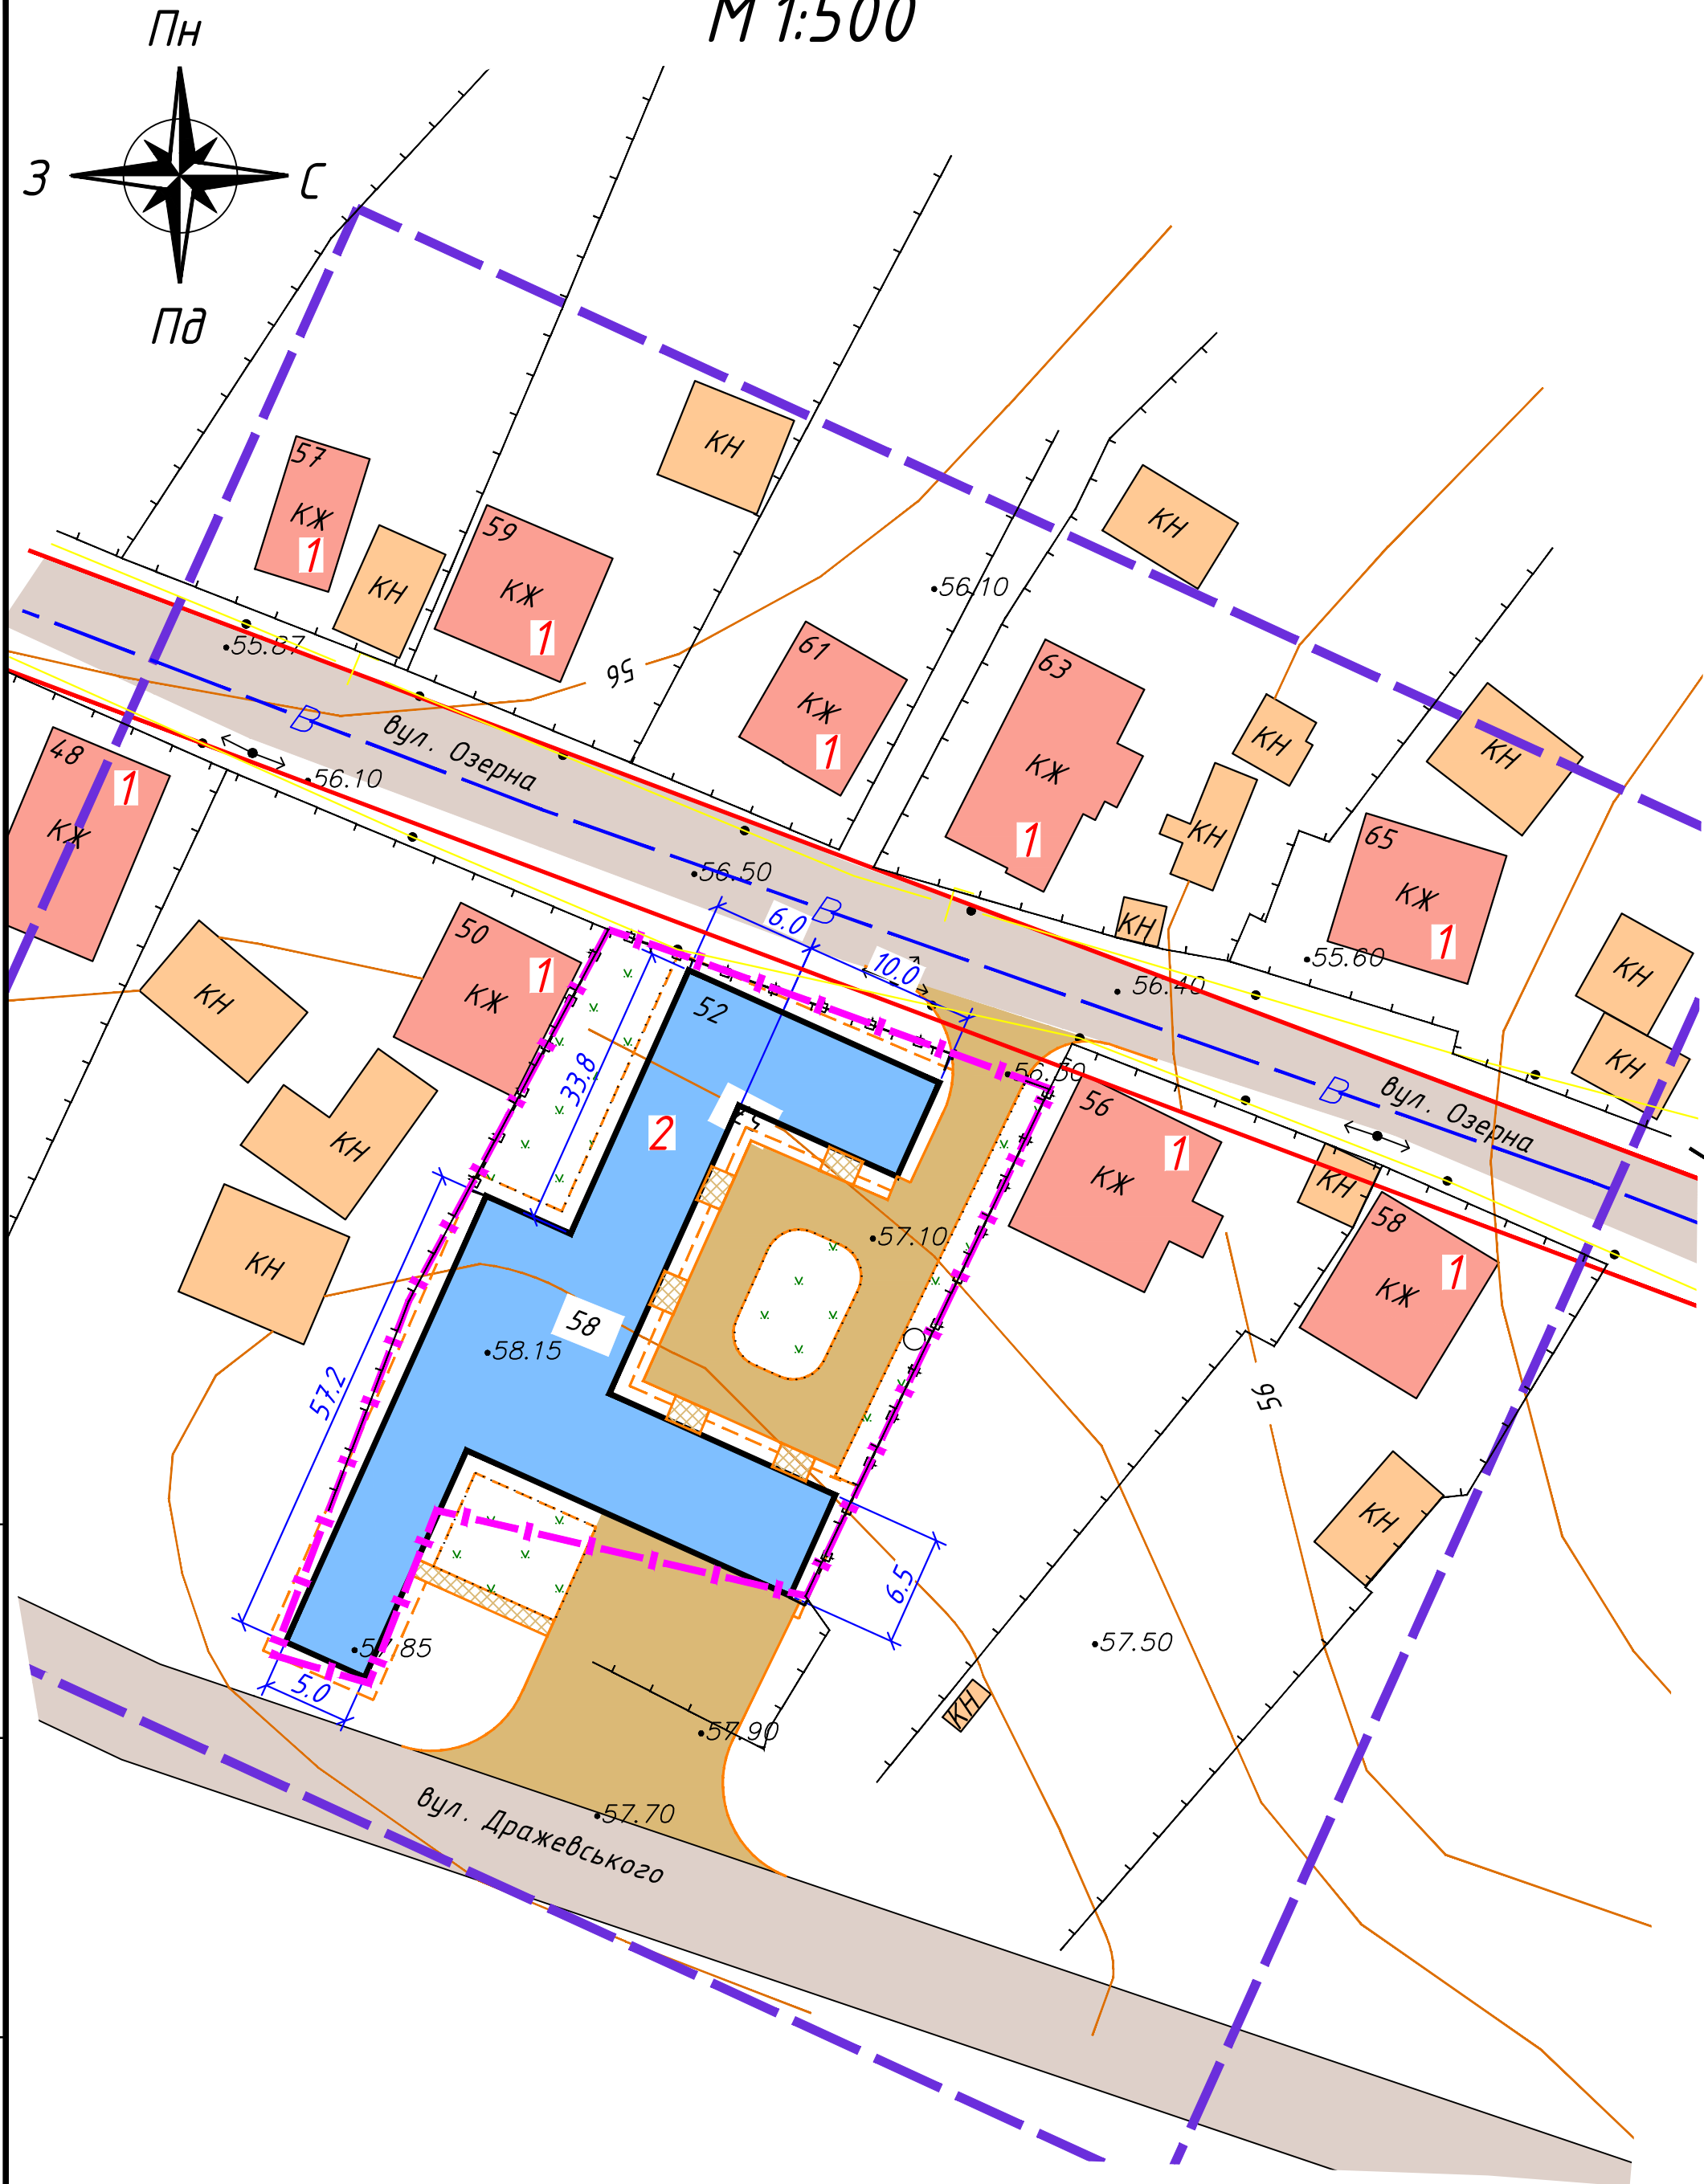

Техніко-економічні показники по детальному плану території

Поз.	Найменування	Од. вим.	Кількість	Примітка
1	Площа земельної ділянки	га	0,10	
2	Площа забудови	м ²	487	
3	Площа дорожнього покриття	м ²	272	в межах земельної ділянки
4	Площа озеленення	м ²	241	в межах земельної ділянки
5	Щільність забудови	%	48,7	


Експлікація будівель і споруд

Номер на плані	Найменування	Примітка
1	Житловий будинок	існуючий
2	Житловий будинок	проектований

Умовні позначення

Існуючі	Проектовані	Найменування
		Межа детального плану
		Межа земельної ділянки
		Червона лінія
		Житлова садибна забудова
		Нежитлова садибна забудова
		Житловий будинок
		Дорога з твердим покриттям
		Бетонне заощення
		Заощення з тротуарної плитки
		Огорожа земельної ділянки
		Газон

Поперечний профіль М 1:200
1-1

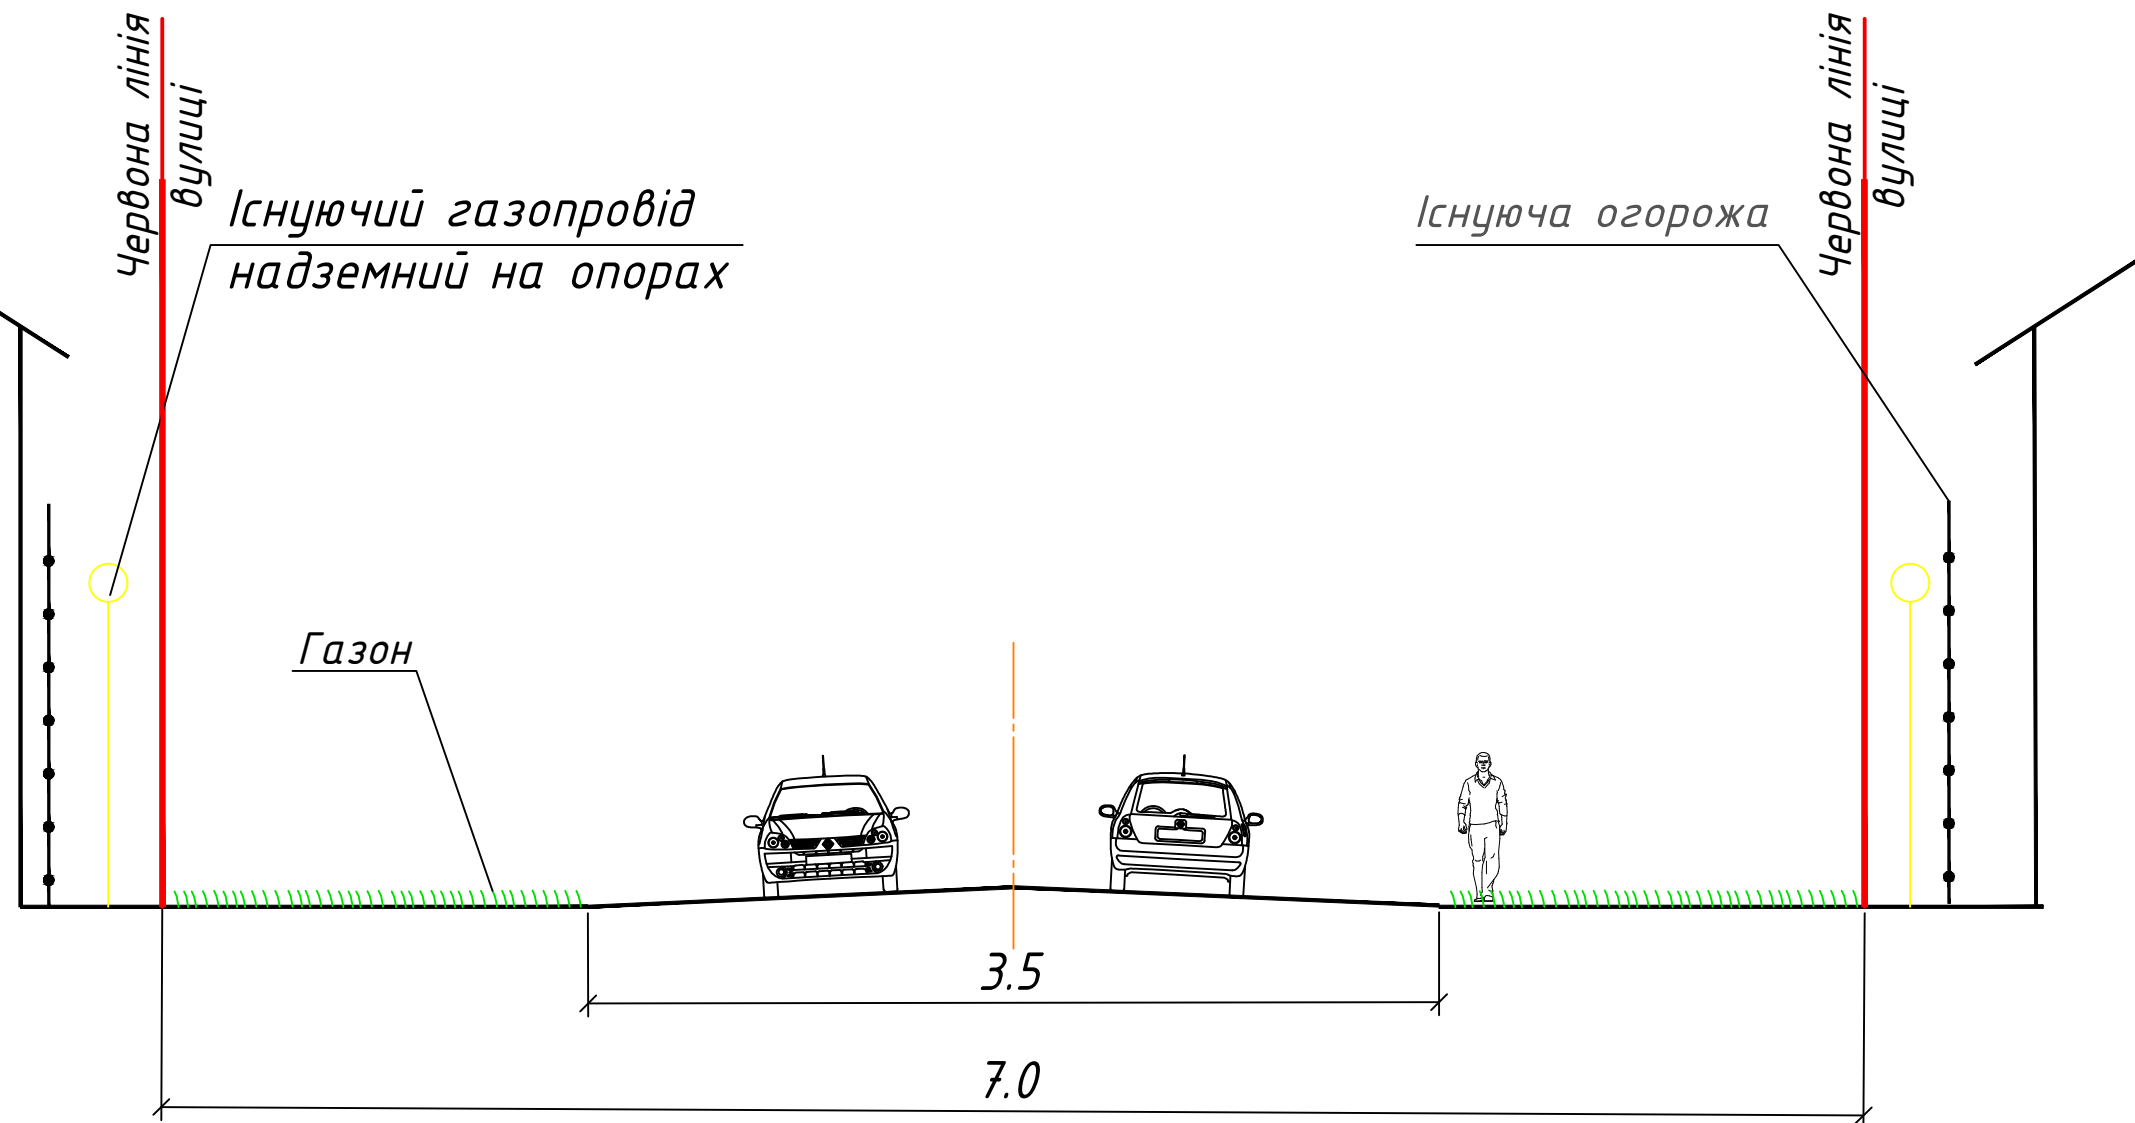

Примітка

1. План існуючого використання території од'єднаний з опорним планом і суміщений зі схемою планувальних обмежень території.
2. Даний проєкт розроблений на основі топо-геодезичної зйомки, яка була надана Замовником.
3. Система координат - місцева, система висот - Балтійська.

27-1/20-ДПТ

Кремінська міська рада Кремінського району
Луганської області

Змін	Кіл.ч.	Арк.	№ док.	Підпис	Дата	Детальний план території земельної ділянки комунальної власності, розташованої за адресою: м. Кремінна, вул. Озерна, 52, Кремінського району Луганської області	Стадія	Аркцш	Аркцшів
Розроб.		Мороз			11.20		ДПТ	3	5
Перевір.		Медяник			11.20				
Н. контр.		Мороз			11.20				
Затв.		Медяник			11.20				
Проектний план. План червоних ліній М 1:500							ФОП Мороз Олександр Леонідович		

Зам. інв. №
Підпис і дата
Інв. № ор.