


Схема інженерної підготовки території та вертикального планування

М 1:500

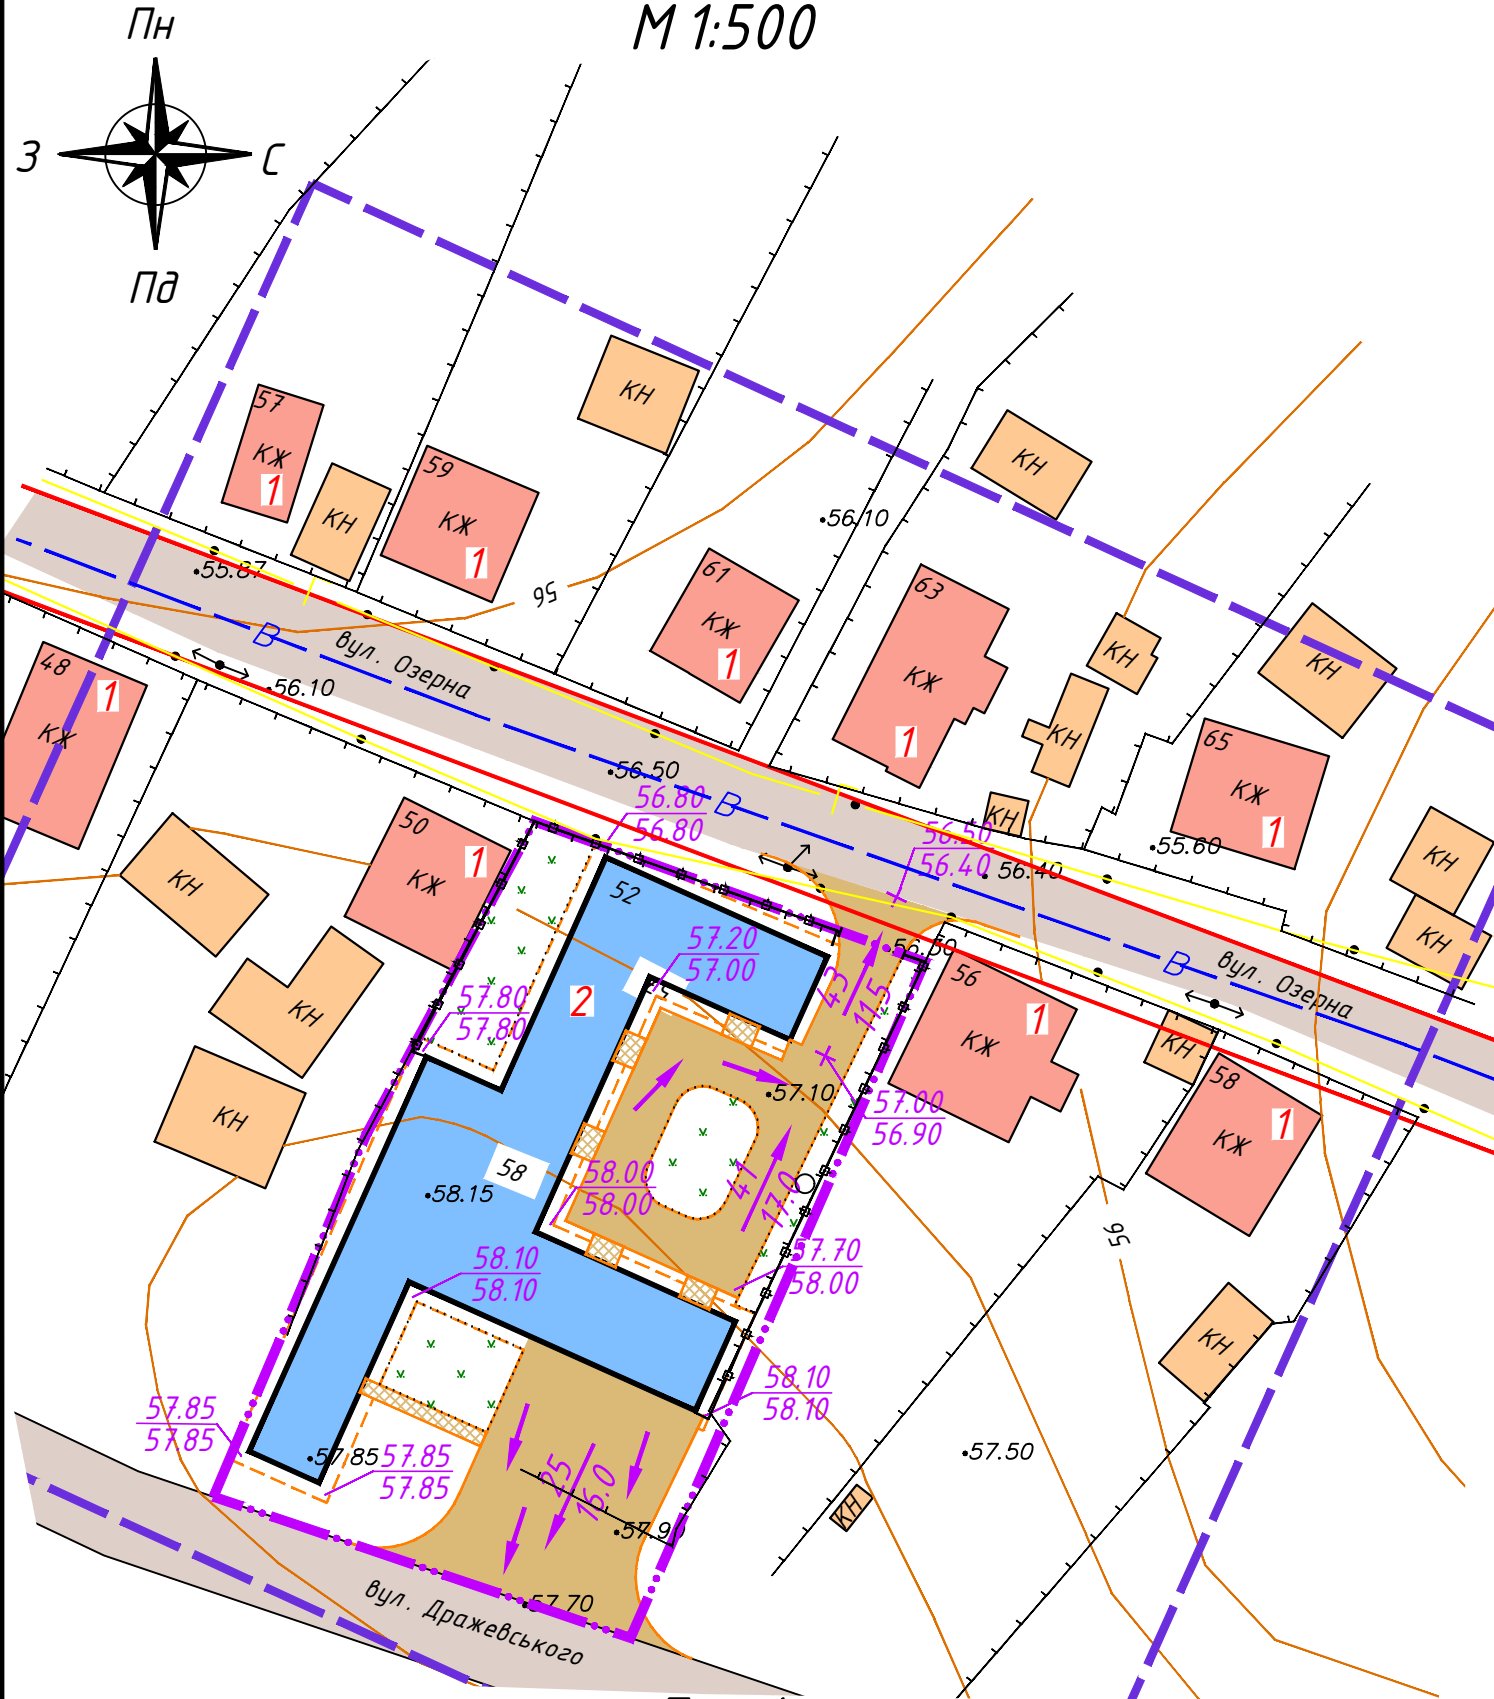

Примітка

- Даний проект розроблений на основі топо-геодезичної зйомки, яка була надана Замовником.
- Система координат - місцева, система висот - Балтійська.

Експлікація будівель і споруд

Номер на плані	Найменування	Примітка
1	Житловий будинок	існуючий
2	Житловий будинок	проектований

Умовні позначення

Існуючі	Проектовані	Найменування
		Межа детального плану
		Межа земельної ділянки
		Червона лінія
		Житлова садибна забудова
		Нежитлова садибна забудова
		Житловий будинок
		Дорога з твердим покриттям (асфальтована)
		Замощення з тротуарної плитки
		Огорожа земельної ділянки
		Газон
		Межа вертикального планування
	$\frac{68.75}{68.40}$	Проектні позначки рельєфу (покриття) Існуючі позначки рельєфу (покриття)
	$\frac{35}{13.0}$	Ухилопоказчики Ухил в тисячних Відстань в метрах
		Напрямок руху зливових стоків

Зам. інв. №	
Підпис і дата	
Інв. № ор.	

27-1/20-ДПТ

Кремінська міська рада Кремінського району
Луганської області

Змін	Кіл.ч.	Арк.	№ док.	Підпис	Дата	Стадія	Аркуш	Аркушів
Розроб.		Мороз			11.20	Детальний план території земельної ділянки комунальної власності, розташованої за адресою: м. Кремінна, вул. Озерна, 52, Кремінського району Луганської області	ДПТ	4
Перевір.		Медяник			11.20			
Н. контр.		Мороз			11.20			
Затв.		Медяник			11.20			
Схема інженерної підготовки території та вертикального планування М 1:500						ФОП Мороз Олександр Леонідович		