

Експлікація будівель і споруд


Номер на плані	Найменування	Примітка
1	Житловий будинок	існуючий
2	Житловий будинок	проектований

Умовні позначення

Існуючі	Проектовані	Найменування
		Межа детального плану
		Межа земельної ділянки
		Червона лінія
		Житлова садибна забудова
		Нежитлова садибна забудова
		Житловий будинок
		Дорога з твердим покриттям
		Бетонне заощення
		Заощення з тротуарної плитки
		Огорожа земельної ділянки
		Газон
		Опори електропередач низької напруги 0,4 кВ
		Газопровід надземний на опорах
		Газопровід підземний
		Повітряна лінія 0,4 кВ
		Мережа хоз-питного водопроводу

Схема інженерних мереж, споруд і використання підземного простору

М 1:500

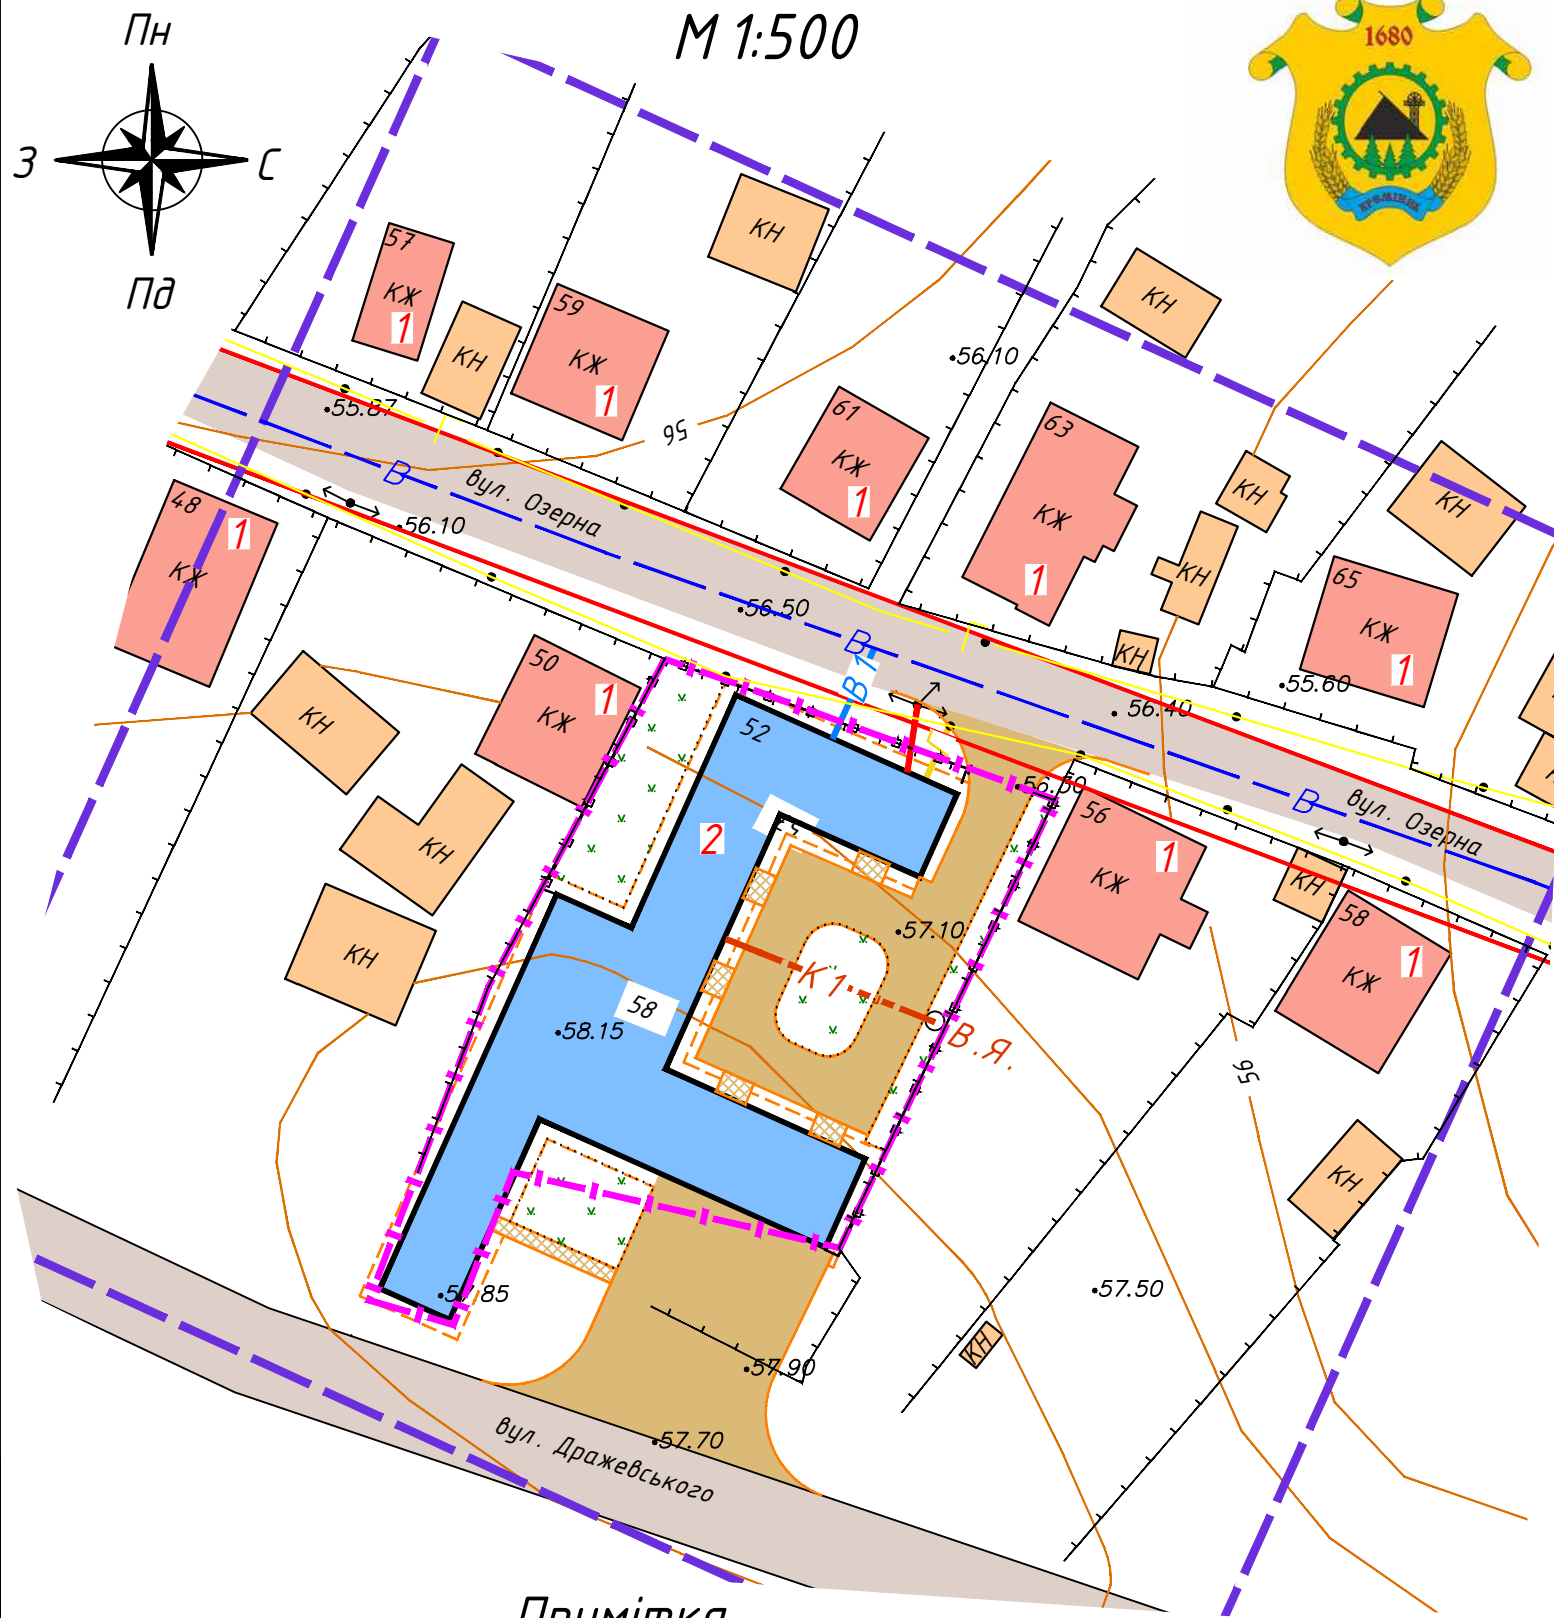

Примітка

1. Детальний план розроблений на основі топо-геодезичної зйомки, яка була надана Замовником.

27-1/20-ДПТ

Кремінська міська рада Кремінського району
Луганської області

Змін	Кіл.ч.	Арк.	№ док.	Підпис	Дата	Детальний план території земельної ділянки комунальної власності, розташованої за адресою: м. Кремінна, вул. Озерна, 52, Кремінського району Луганської області	Стадія	Аркуш	Аркушів	
Розроб.		Мороз		<i>[Signature]</i>	11.20	Схема інженерних мереж, споруд і використання підземного простору М 1:500	ДПТ	5	5	
Перевір.		Медяник		<i>[Signature]</i>	11.20					
Н. контр.		Мороз		<i>[Signature]</i>	11.20					
Затв.		Медяник		<i>[Signature]</i>	11.20					
							ФОП Мороз Олександр Леонідович			

Зам. інв. №
Підпис і дата
Інв. № ор.