


# План існуючого використання території.

## Опорний план.

М 1:1000

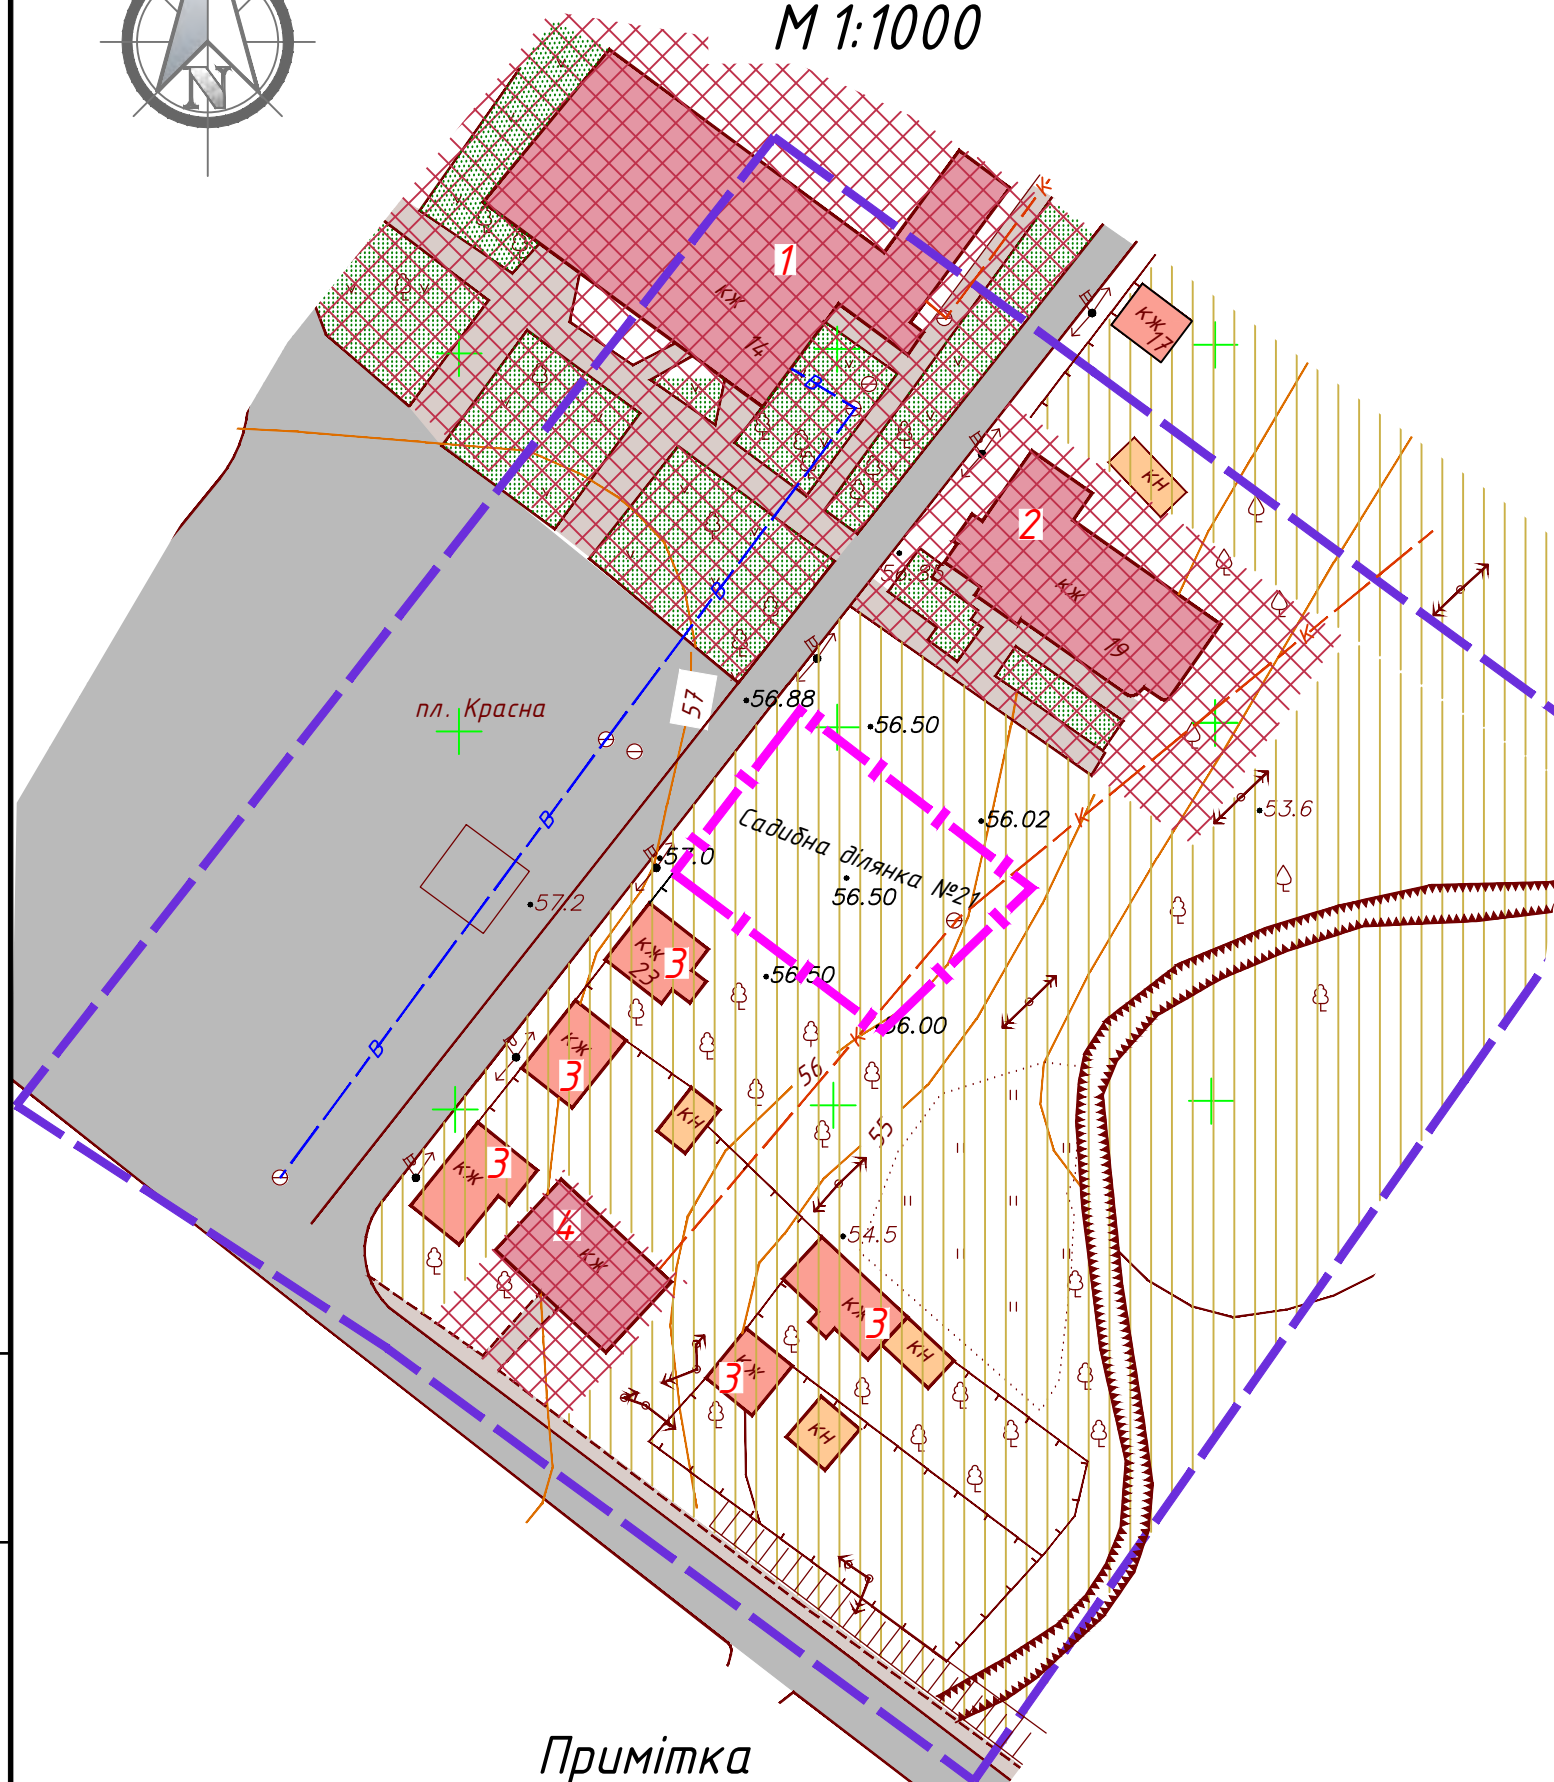

### Примітка

- Даний проєкт розроблений на основі плану топо-геодезичної зйомки, який був наданий Замовником.
- Відмітки - абсолютні в Балтійській системі висот.

## Експлікація будівель і споруд

Номер на плані	Найменування	Примітка
1	Будинок культури	існуючий
2	Центр зайнятості	існуючий
3	Житловий будинок	існуючий
4	Магазин меблів	існуючий

## Умовні позначення

Існуючі	Найменування
	Межа детального плану
	Межа земельної ділянки
	Нежитлові будинки та споруди
	Нежитлові будинки та споруди
	Громадські забудови
	Дорога з твердим покриттям (асфальтована)
	Тротуари с асфальтобетону
	Зелені насадження загального користування
	Повітряні опори електропередач низької напруги 0,4 кВ
	Повітряні опори електропередач високої напруги 10 кВ
	Мережа каналізації
	Територія житлової садибної малоповерхової забудови
	Територія громадської забудови

27-2/20-ДПТ

Кремінська міська рада Кремінського району  
Луганської області

Змін	Колуч.	Арк.	№ док.	Підпис	Дата	Стадія	Аркцш	Аркцшів
Розроб.	Мороз				11.20	ДПТ	2	6
Перевір.	Медяник				11.20			
Н.контр.	Мороз				11.20			
Затв.	Медяник				11.20			
Детальний план території земельної ділянки комунальної власності, розташованої за адресою: м. Кремінна, пл. Красна, 21, Кремінського району Луганської області						ФОП Мороз Олександр Леонідович		
План існуючого використання території. Опорний план. М 1:1000								

Інв. № ор.  
Підпис і дата  
Зам. інв. №