



Проектний план.  
План червоних ліній.  
М 1:1000



Техніко-економічні показники по детальному плану території

Поз.	Найменування	од. вим.	Кількість	Примітка
1	Площа земельної ділянки	га	0,10	
2	Площа забудови	м <sup>2</sup>	135	
3	Площа тротуарного покриття	м <sup>2</sup>	70	в межах земельної ділянки
4	Площа озеленення	м <sup>2</sup>	795	в межах земельної ділянки
5	Щільність забудови	%	13,5	


Експлікація будівель і споруд

Номер на плані	Найменування	Примітка
1	Будинок культури	існуючий
2	Центр занятості	існуючий
3	Житловий будинок	існуючий
4	Магазин меблів	існуючий
5	Житловий будинок	проектований

Умовні позначення

Існуючі	Проектовані	Найменування
		Межа детального плану
		Межа земельної ділянки
		Нежитлові будинки та споруди
		Житлові будинки та споруди
		Громадські забудови
		Дорога з твердим покриттям (асфальтована)
		Тротуари з твердим покриттям
		Зелені насадження загального користування
		Повітряні опори електропередач низької напруги 0,4 кВ
		Повітряні опори електропередач високої напруги 10 кВ
		Мережа каналізації
		Мережа хоз-питного водопроводу
		Огорожа земельної ділянки

Поперечний профіль М 1:200  
1-1

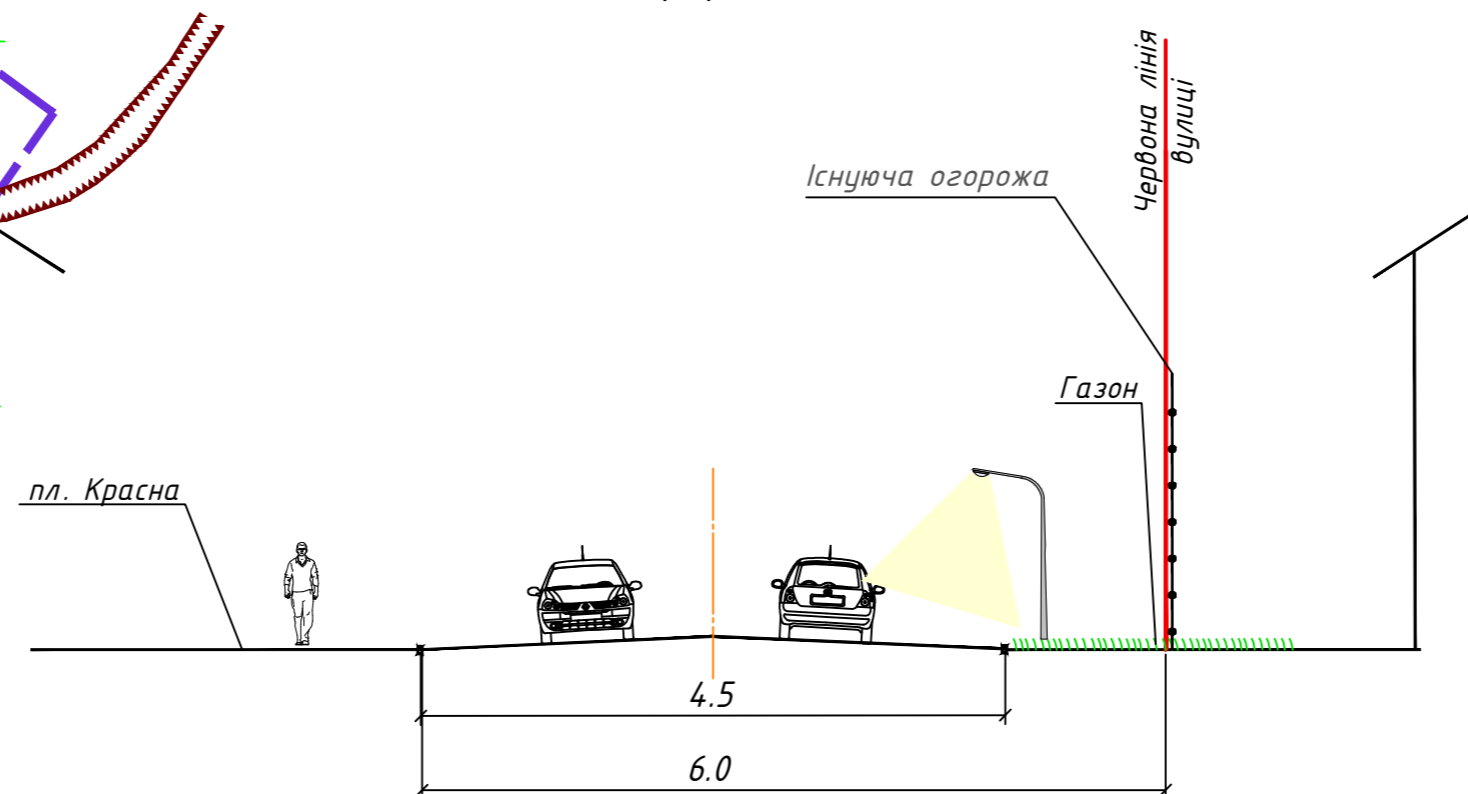

Примітка

- Даний проєкт розроблений на основі плану топо-геодезичної зйомки, який був наданий Замовником.
- Відмітки - абсолютні в Балтійській системі висот.

Зам. інв. №  
Підпис і дата  
Інв. № ор.

27-2/20-ДПТ					
Кремінська міська рада Кремінського району Луганської області					
Змін	Колуч.	Арк. № док.	Підпис	Дата	
Розроб.	Мороз		<i>Мороз</i>	11.20	Детальний план території земельної ділянки комунальної власності, розташованої за адресою: м. Кремінна, пл. Красна, 21, Кремінського району Луганської області
Перевір.	Медяник		<i>Медяник</i>	11.20	
Н.контр.	Мороз		<i>Мороз</i>	11.20	
Затв.	Медяник		<i>Медяник</i>	11.20	
Проектний план. План червоних ліній М1:1000					ФОРМАТ А3
					ФОРМАТ А4x3