


Схема інженерної підготовки території та вертикального планування

М 1:1000

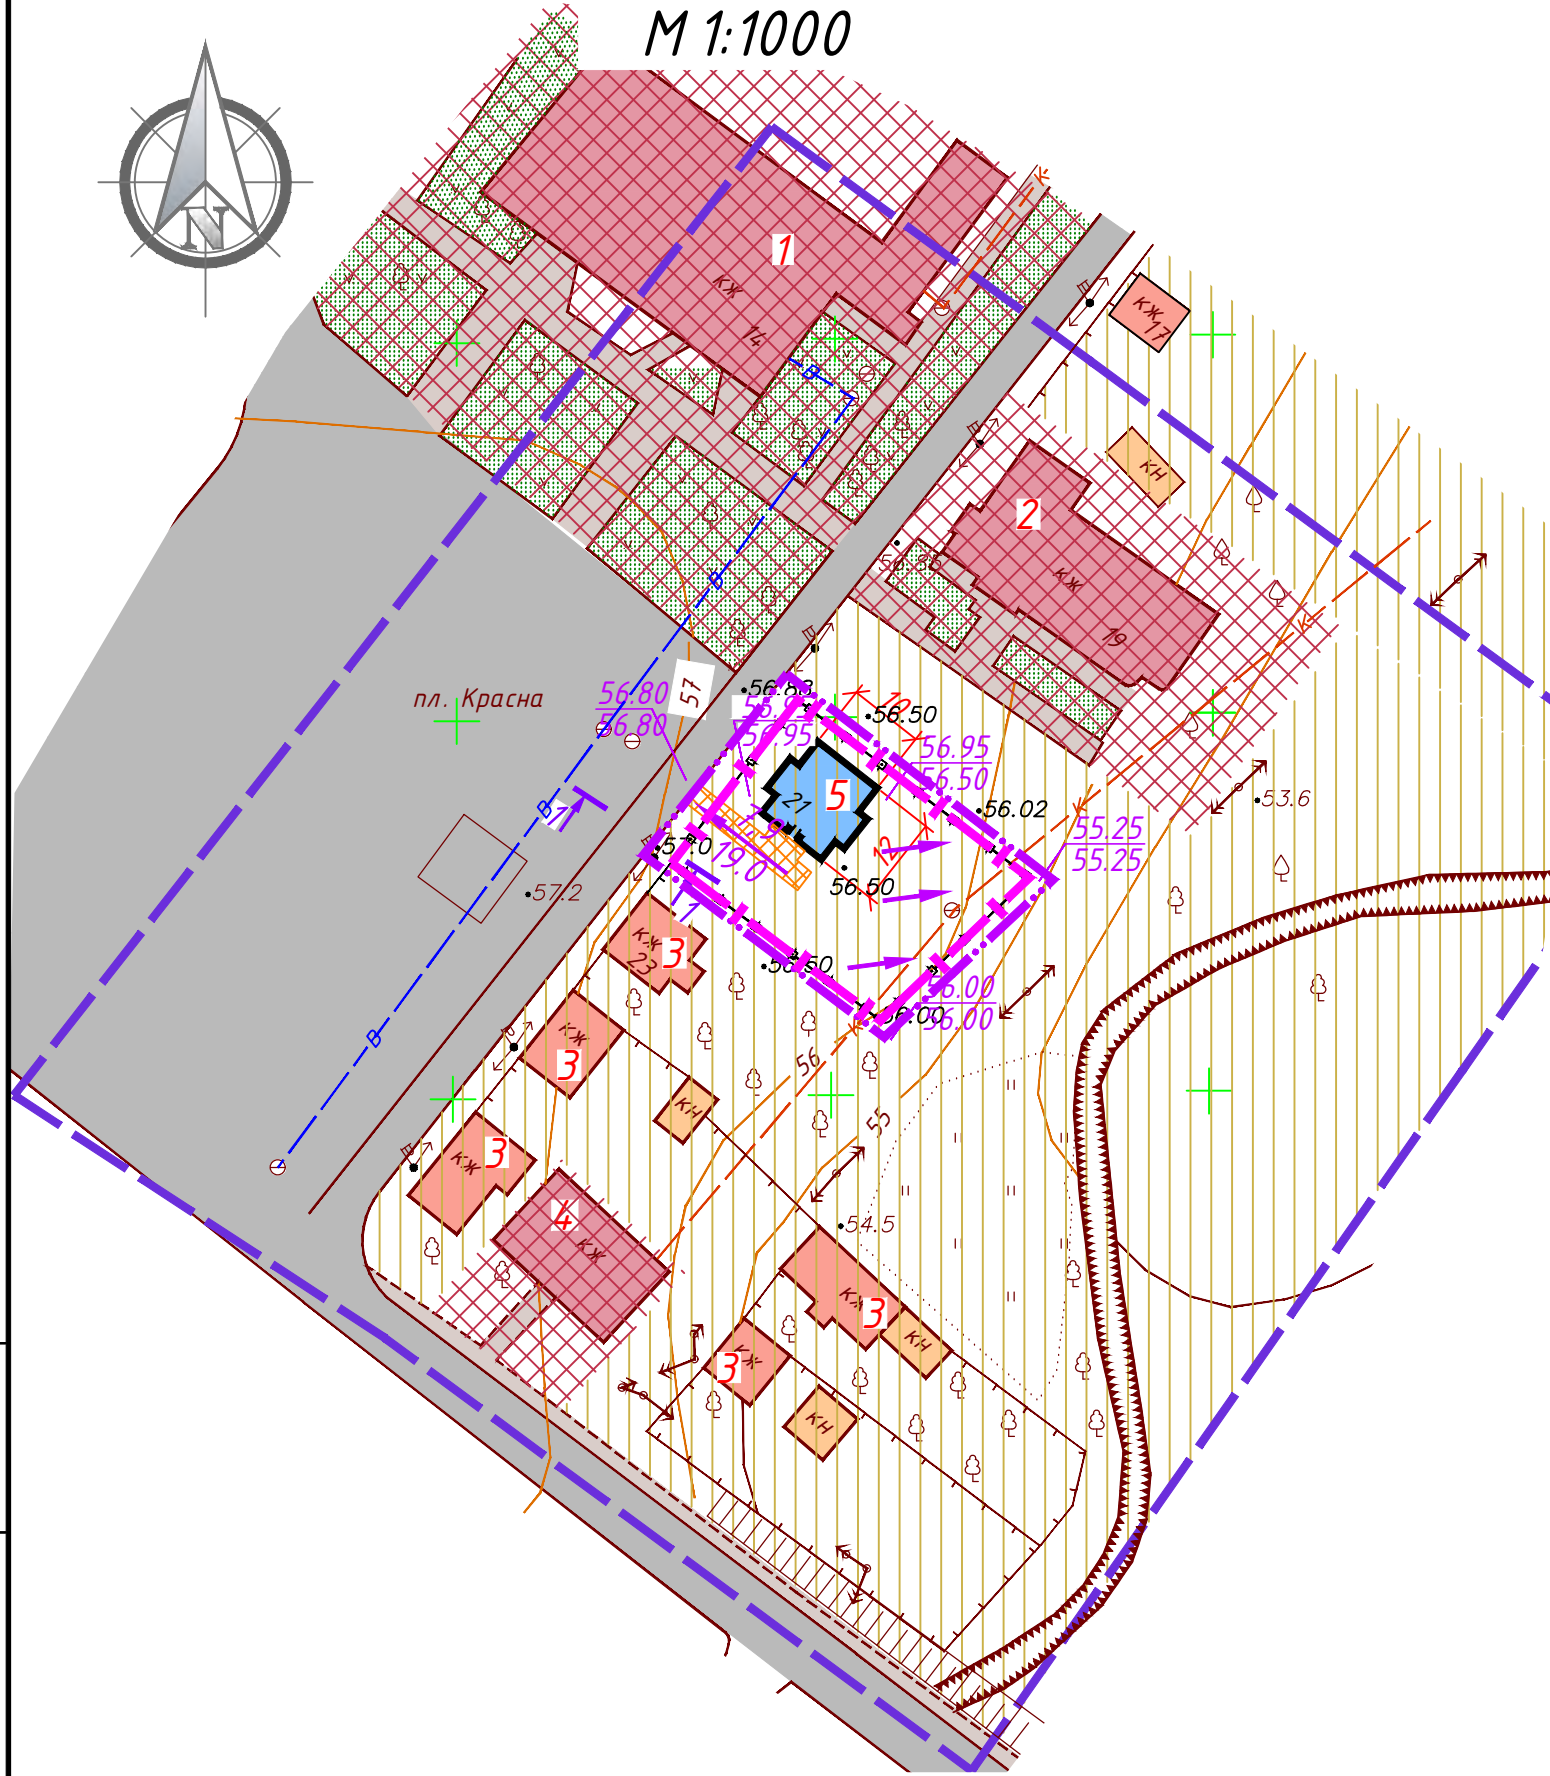

Експлікація будівель і споруд

Номер на плані	Найменування	Примітка
1	Будівлюнок культури	існуючий
2	Центр зайнятості	існуючий
3	Житловий будинок	існуючий
4	Магазин меблів	існуючий
5	Житловий будинок	проектований

Умовні позначення

Існуючі	Проектовані	Найменування
		Межа детального плану
		Межа земельної ділянки
		Нежитлові будинки та споруди
		Житлові будинки та споруди
		Громадські забудови
		Дорога з твердим покриттям (асфальтована)
		Тротуари з твердим покриттям
		Зелені насадження загального користування
		Огорожа земельної ділянки
		Межа вертикального планування
	$\frac{68.75}{68.40}$	Проектні позначки рельєфу (покриття) Існуючі позначки рельєфу (покриття)
	$\frac{35}{13.0}$	Ухилопоказчики Ухил в тисячних Відстань в метрах
		Напрямок руху зливових стоків

Зам. інв. №
Підпис і дата
Інв. № ор.

- Даний проект розроблений на основі плану топо-геодезичної зйомки, який був наданий Замовником.
- Відмітки - абсолютні в Балтійській системі висот.

27-2/20-ДПТ

Кремінська міська рада Кремінського району
Луганської області

Змін	Колуч.	Арк.	№ док.	Підпис	Дата	Стадія	Аркцш	Аркцшів
Розроб.	Мороз				11.20	ДПТ	5	6
Перевір.	Медяник				11.20			
Н.контр.	Мороз				11.20			
Затв.	Медяник				11.20			

Детальний план території земельної ділянки комунальної власності, розташованої за адресою: м. Кремінна, пл. Красна, 21, Кремінського району Луганської області

Схема інженерної підготовки території та вертикального планування М 1:500

ФОП Мороз Олександр Леонідович