


Схема інженерних мереж, споруд і використання підземного простору

М 1:1000

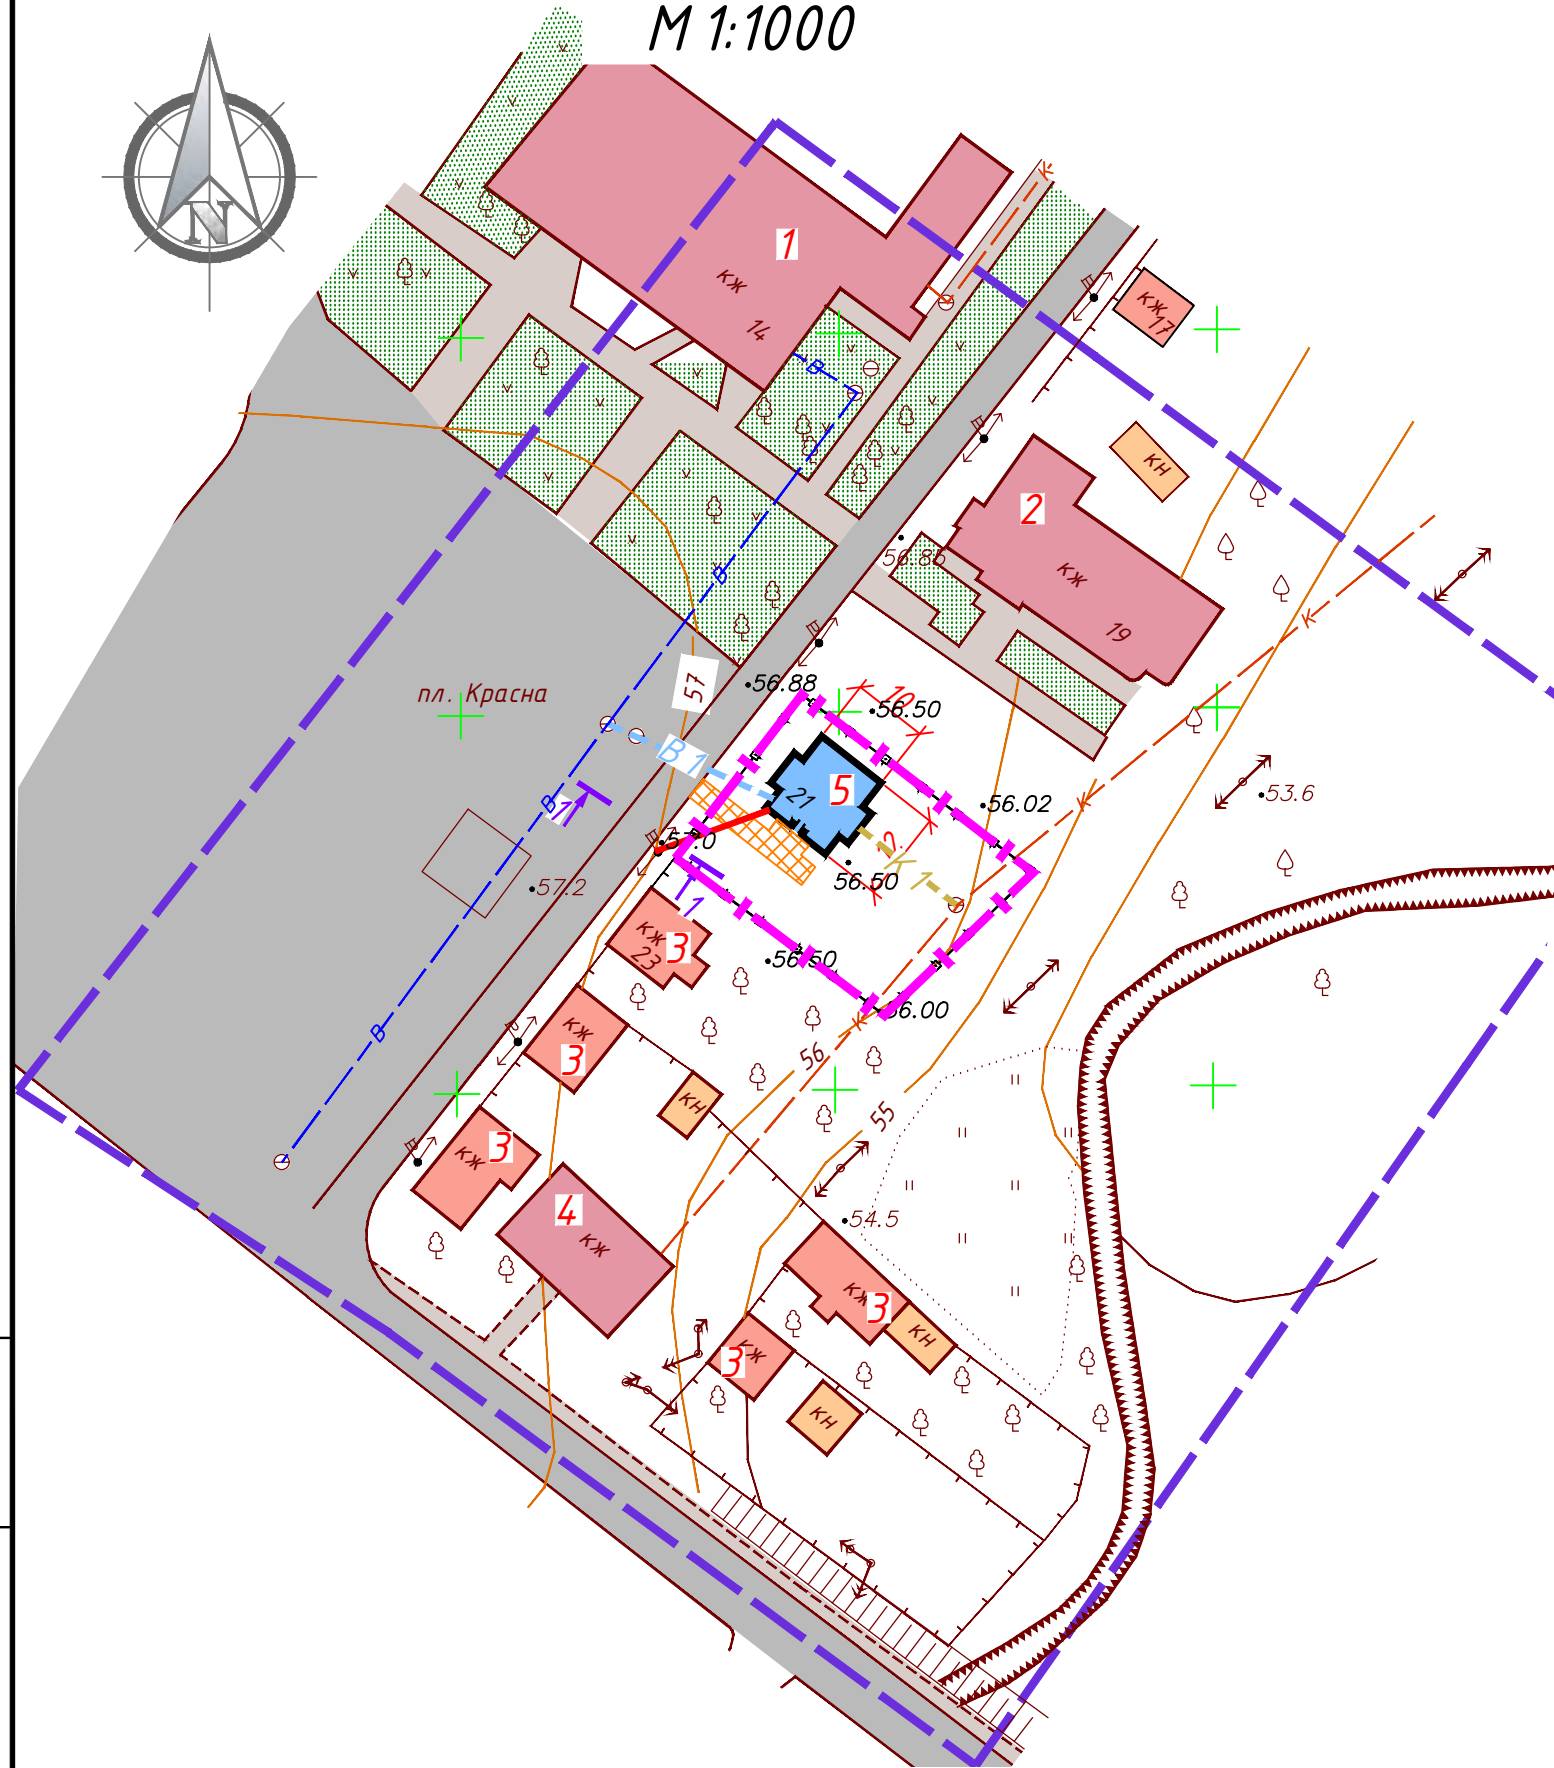

Експлікація будівель і споруд

Номер на плані	Найменування	Примітка
1	Будівлюнок культури	існуючий
2	Центр зайнятості	існуючий
3	Житловий будинок	існуючий
4	Магазин меблів	існуючий
5	Житловий будинок	проектований

Умовні позначення

Існуючі	Проектовані	Найменування
		Межа детального плану
		Межа земельної ділянки
		Нежитлові будинки та споруди
		Житлові будинки та споруди
		Громадські забудови
		Дорога з твердим покриттям (асфальтована)
		Тротуари з твердим покриттям
		Зелені насадження загального користування
		Повітряні опори електропередач низької напруги 0,4 кВ
		Повітряні опори електропередач високої напруги 10 кВ
		Мережа каналізації
		Мережа хоз-питного водопроводу
		Огорожа земельної ділянки

Зам. інв. №
Підпис і дата
Інв. № ор.

- Даний проєкт розроблений на основі плану топо-геодезичної зйомки, який був наданий Замовником.
- Відмітки - абсолютні в Балтійській системі висот.

27-2/20-ДПТ

Кремінська міська рада Кремінського району
Луганської області

Змін	Кол.ч.	Арк.	№ док.	Підпис	Дата	Стадія	Аркцш	Аркцшів
Розроб.		Мороз			11.20	ДПТ	5	6
Перевір.		Медяник			11.20			
Н.контр.		Мороз			11.20			
Затв.		Медяник			11.20	Схема інженерних мереж, споруд і використання підземного простору М 1:1000		ФОП Мороз Олександр Леонідович