

ДЕТАЛЬНИЙ ПЛАН ТЕРИТОРІЇ

земельної ділянки комунальної власності, розташованої за адресою м. Кременна, пров. Зарічний, площею 2 га, для будівництва та обслуговування об'єктів фізичної культури і спорту



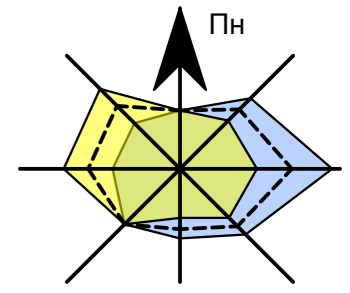



Схема розташування території у планувальній структурі міста,
Без масштабу



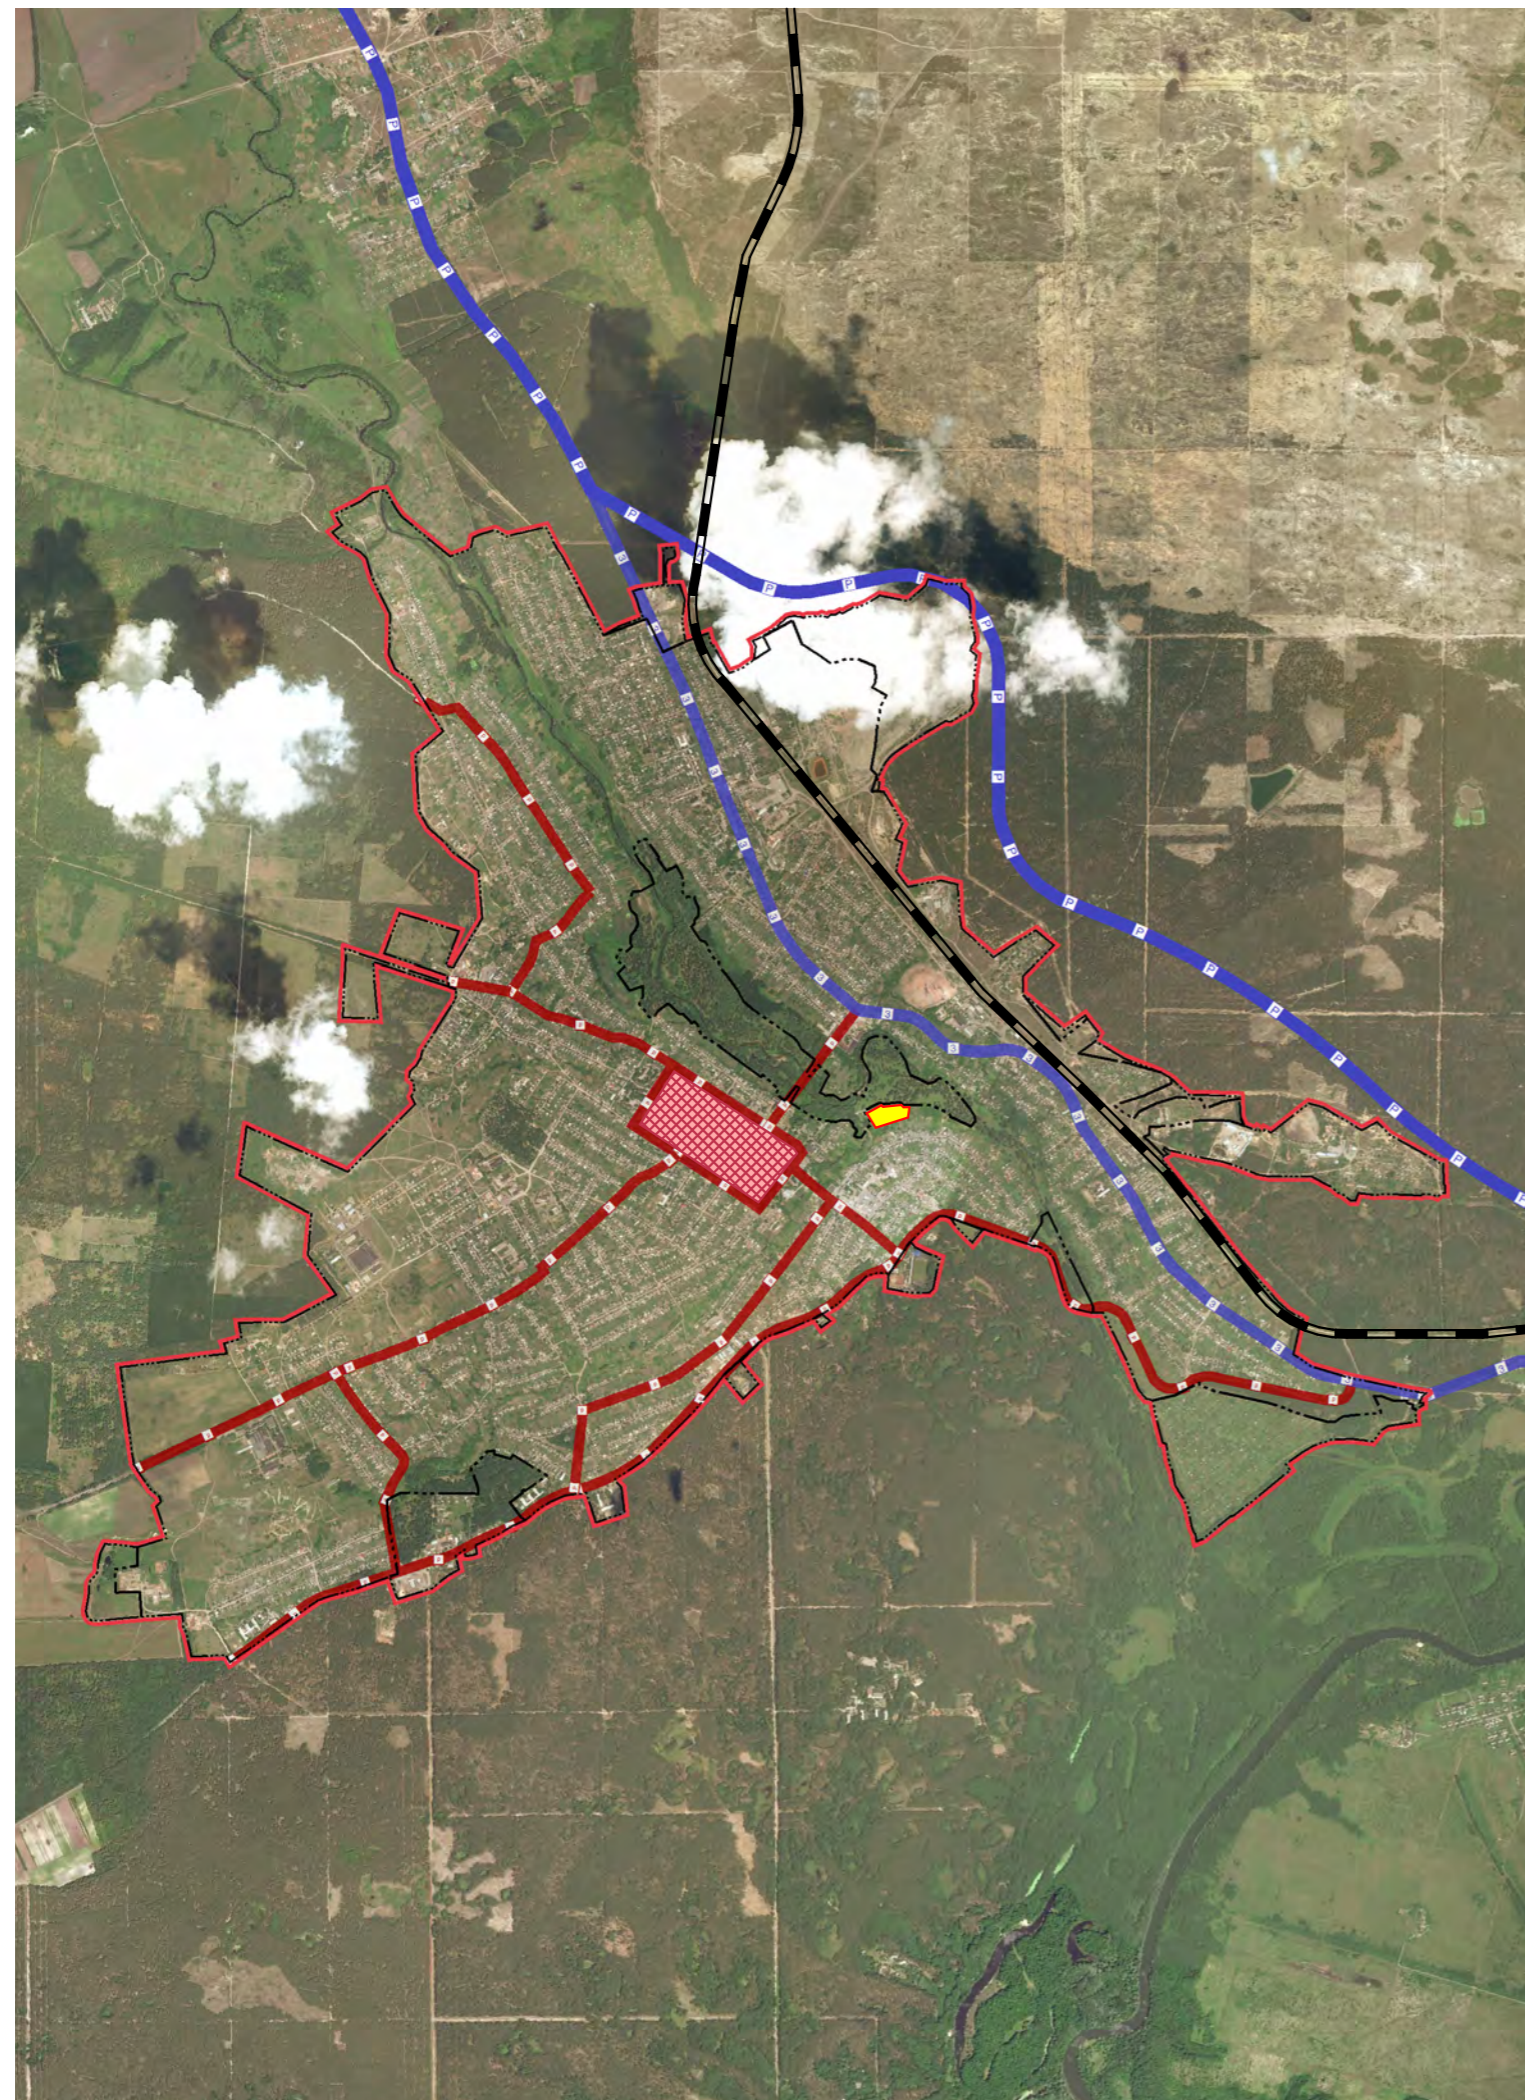

УМОВНІ ПОЗНАЧЕННЯ

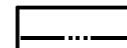



Межі

-  - Облікова межа міста Кременна
-  - Перспективна межа міста Кременна

Території


-  - Територія розробки ДПТ
-  - Територія загальноміського центру

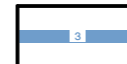Території

-  - Автодорога регіонального значення
-  - Автодорога регіонального значення (перспективне трасування згідно Генерального плану)
-  - Міські магістралі
-  - Залізниця

Примітки:

- Детальний план території виконано на основі оновлених топографічних матеріалів М 1:2000, в системі координат УСК-2000, розроблених ДП «Східгеоінформ» у 2017р.
- Схема виконана на основі ортофотоплану з відкритих джерел мережі інтернет.

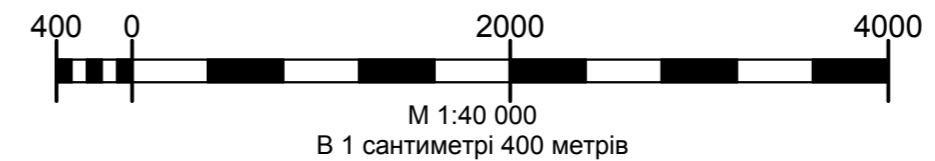

Арх. № _____

| | | | | | | Замовник: "Кременська міська рада" | | |
|------------|--------|---------------|--------|--------|------|---|-------|---------|
| | | | | | | Детальний план території земельної ділянки комунальної власності, розташованої за адресою м. Кременна, пров. Зарічний, площею 2 га, для будівництва та обслуговування об'єктів фізичної культури і спорту | | |
| Зм. | Кільк. | Лист | Недок. | Підпис | Дата | Стадія | Аркуш | Аркушів |
| Директор | | Рибакова Є.Н. | | | 2020 | МД | 1 | 5 |
| ГАП | | Соболева О.О. | | | 2020 | | | |
| Архітектор | | Соболева О.О. | | | 2020 | | | |
| | | | | | | Схема розташування території у планувальній структурі міста, Без масштабу | | |
| | | | | | | ПП "Архітектурне бюро РІЧ" | | |