ДЕТАЛЬНИЙ ПЛАН ТЕРИТОРІЇ

земельної ділянки комунальної власності, розташованої за адресою м. Кремінна, пров. Зарічний, площею 2 га, для будівництва та обслуговування об'єктів фізичної культури і спорту

Схема інженерної підготовки та вертикального планування території, М 1:2000

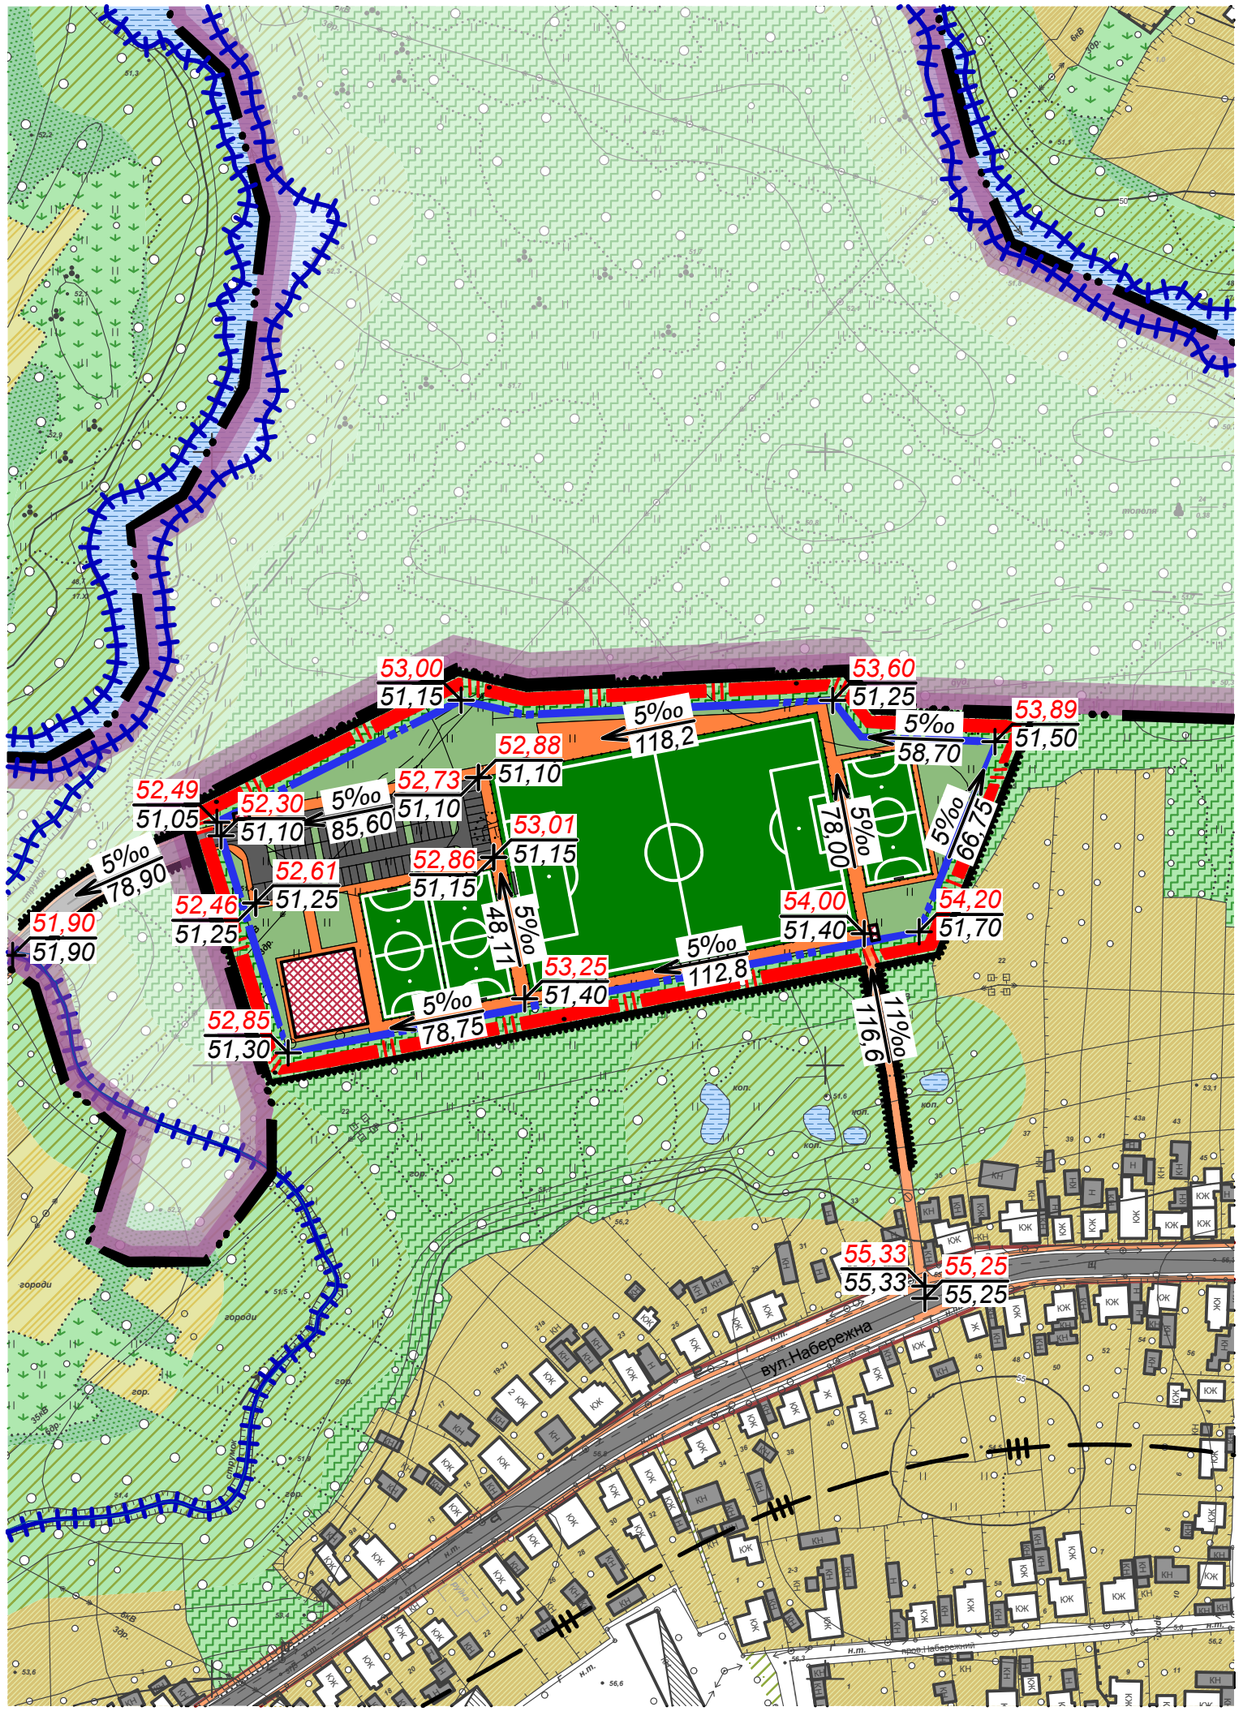

УМОВНІ ПОЗНАЧЕННЯ

Межі

- Облікова межа міста Кремінна
- Межа розробки ДПТ
- Межа кадастрової ділянки

Території за межами проектування

- Рекреаційні території
- Території зелених насаджень спеціального призначення
- Території лукових зелених насаджень
- Території деревинних зелених насаджень
- Території садибної житлової забудови
- Території земель сільськогосподарського призначення

Об'єкти за межами проектування

- Водні об'єкти
- Водні об'єкти
- Вулиці з покриттям
- Вулиці та дороги без покриття
- Житлові будинки
- Нежитлові будівлі

Проектні рішення

- Покриття футбольних полів з розміткою
- Тротуари та пішохідні шляхи
- Проектні будівлі та споруди
- Озеленені території
- Проїзди з покриттям

Інженерна підготовка та вертикальне планування

- Лінія затоплення 2-4% забезпеченності
- Розчистка русел річок та струмків
- Укоси та підпірні стінки ділянок, що підсипаються
- ЛОС — Локальні очисні споруди поверхневих стоків (проектні)
- 54,20 / 51,70 — Проектна відмітка рельєфу / Натурна відмітка рельєфу
- 5‰ / 66,75 — Ухил рельєфу (проміллє) / Напрямок ухилу рельєфу / Відстань між відмітками (м)

Примітки:

- Детальний план території виконано на основі оновлених топографічних матеріалів М 1:2000, в системі координат УСК-2000, розроблених ДП «Східгеоінформ» у 2017р.

20 0 100 200

М 1:2 000

В 1 сантиметрі 20 метрів

Арх. № _____

Зм.	Кільк.	Лист	№док	Підпис	Дата	
						Замовник: "Кремінська міська рада"
						Детальний план території земельної ділянки комунальної власності, розташованої за адресою м. Кремінна, пров. Зарічний, площею 2 га, для будівництва та обслуговування об'єктів фізичної культури і спорту
Директор		Рибакова Є.Н.			2020	
ГАП		Соболєва О.О.			2020	Стадія: МД; Аркуш: 4; Аркушів: 5
Архітектор		Соболєва О.О.			2020	
						Схема інженерної підготовки та вертикального планування території, М 1:2000
						ПП "Архітектурне бюро РІЧ"